



Comune di Osiglia

Provincia di Savona

Località Rossi, 2 - 17010 OSIGLIA - Tel 019.542085 – fax 019.5522600

E.mail ufficiotecnico@comune.osiglia.sv.it

***Impianto Sportivo Polivalente,
centro di riferimento per la canoa e il canottaggio
e relative strutture di pertinenza
poste sul lago di Osiglia
sito in Osiglia***

Località Barberis civico n°74

***Allegato alla Convenzione a base di gara
per l'affidamento della concessione
della porzione di impianto con rilevanza economica***

***Planimetrie delle aree e dei locali
oggetto di affidamento in concessione
evidenziate con i colori rosso e giallo***

***Il responsabile del procedimento
f.to geom. Giorgio Fracchia***

***Il Sindaco
f.to Angelo Navoni***

PLANIMETRIA AREA



Area a parcheggio pubblico a servizio dell'intera struttura - gestione diretta del Comune di Osgia - nel dettaglio per tale area si deve intendere tutta quella asfaltata compresa la scarpata di monte.


Area di pertinenza della porzione con rilevanza economica da affidarsi in concessione al gestore - nel dettaglio per tale area si deve intendere quella compresa tra il fabbricato principale e la scarpata lato monte sistemata a verde - sul terreno risulta debitamente delimitata con apposizione di paletti e riferimenti.

Area di pertinenza della porzione senza rilevanza economica da affidarsi in uso - nel dettaglio per tale area si deve intendere quella compresa tra il fabbricato principale e la scarpata verso il bacino artificiale sul terreno risulta debitamente delimitata con apposizione di paletti e riferimenti.

Locale centrale termica piccolo fabbricato seminterrato ove sono collocate le caldaie e l'impiantistica termica

Fabbricato principale impianto sportivo

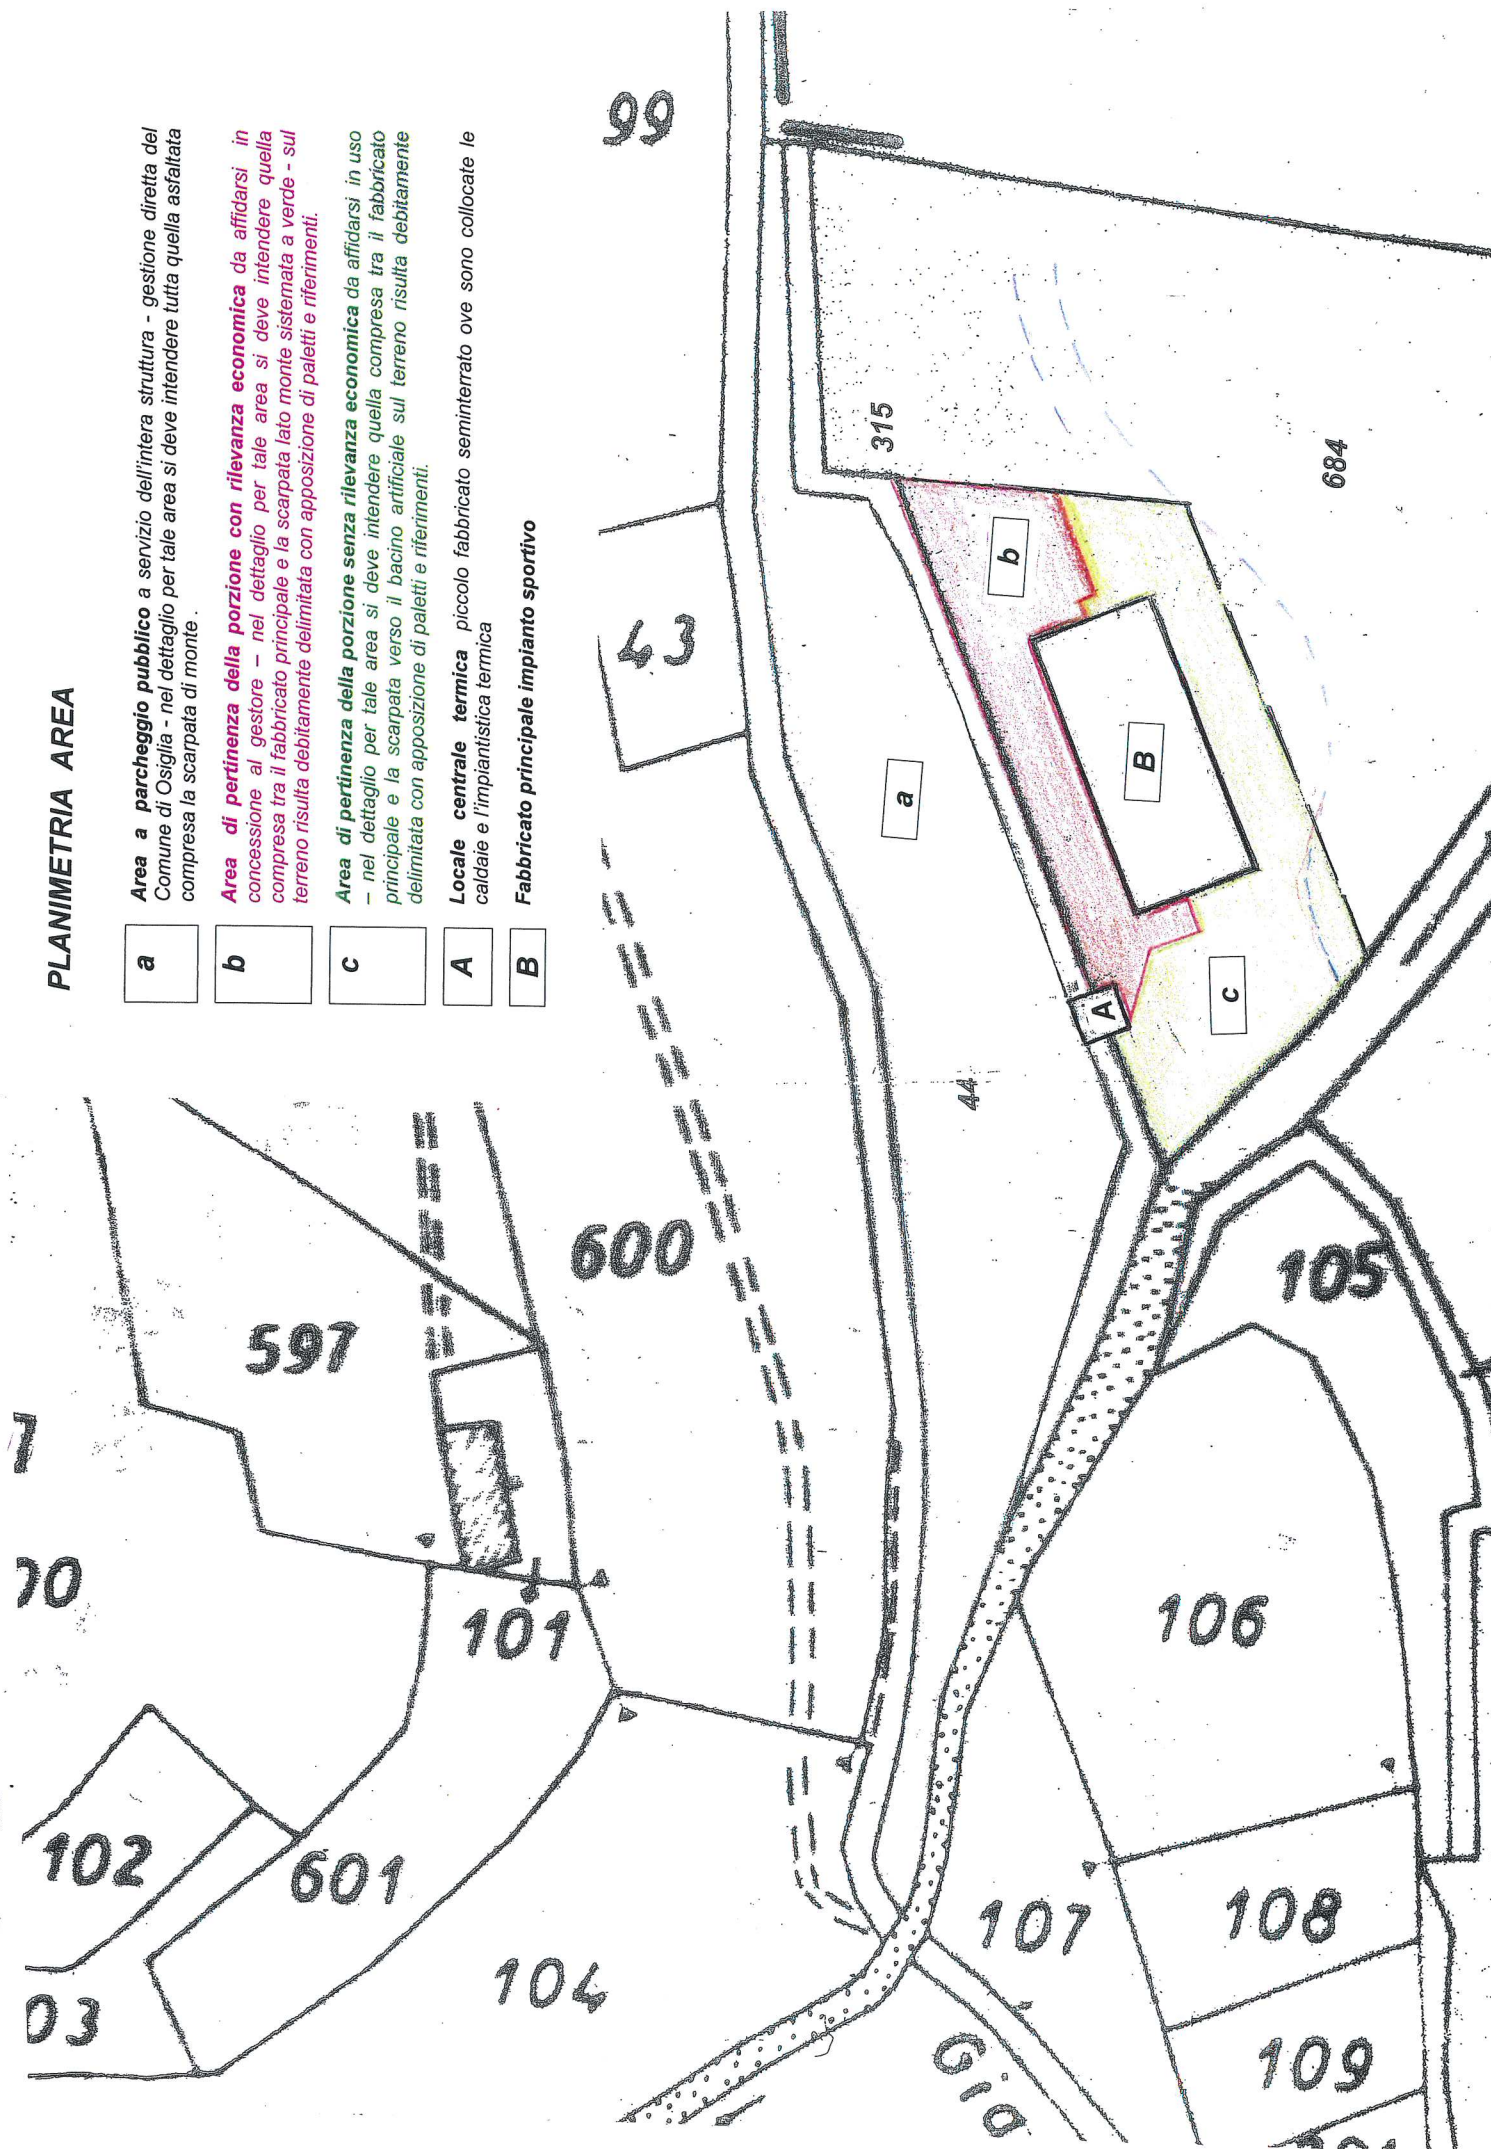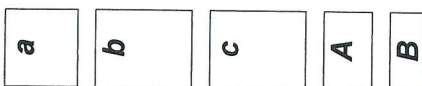

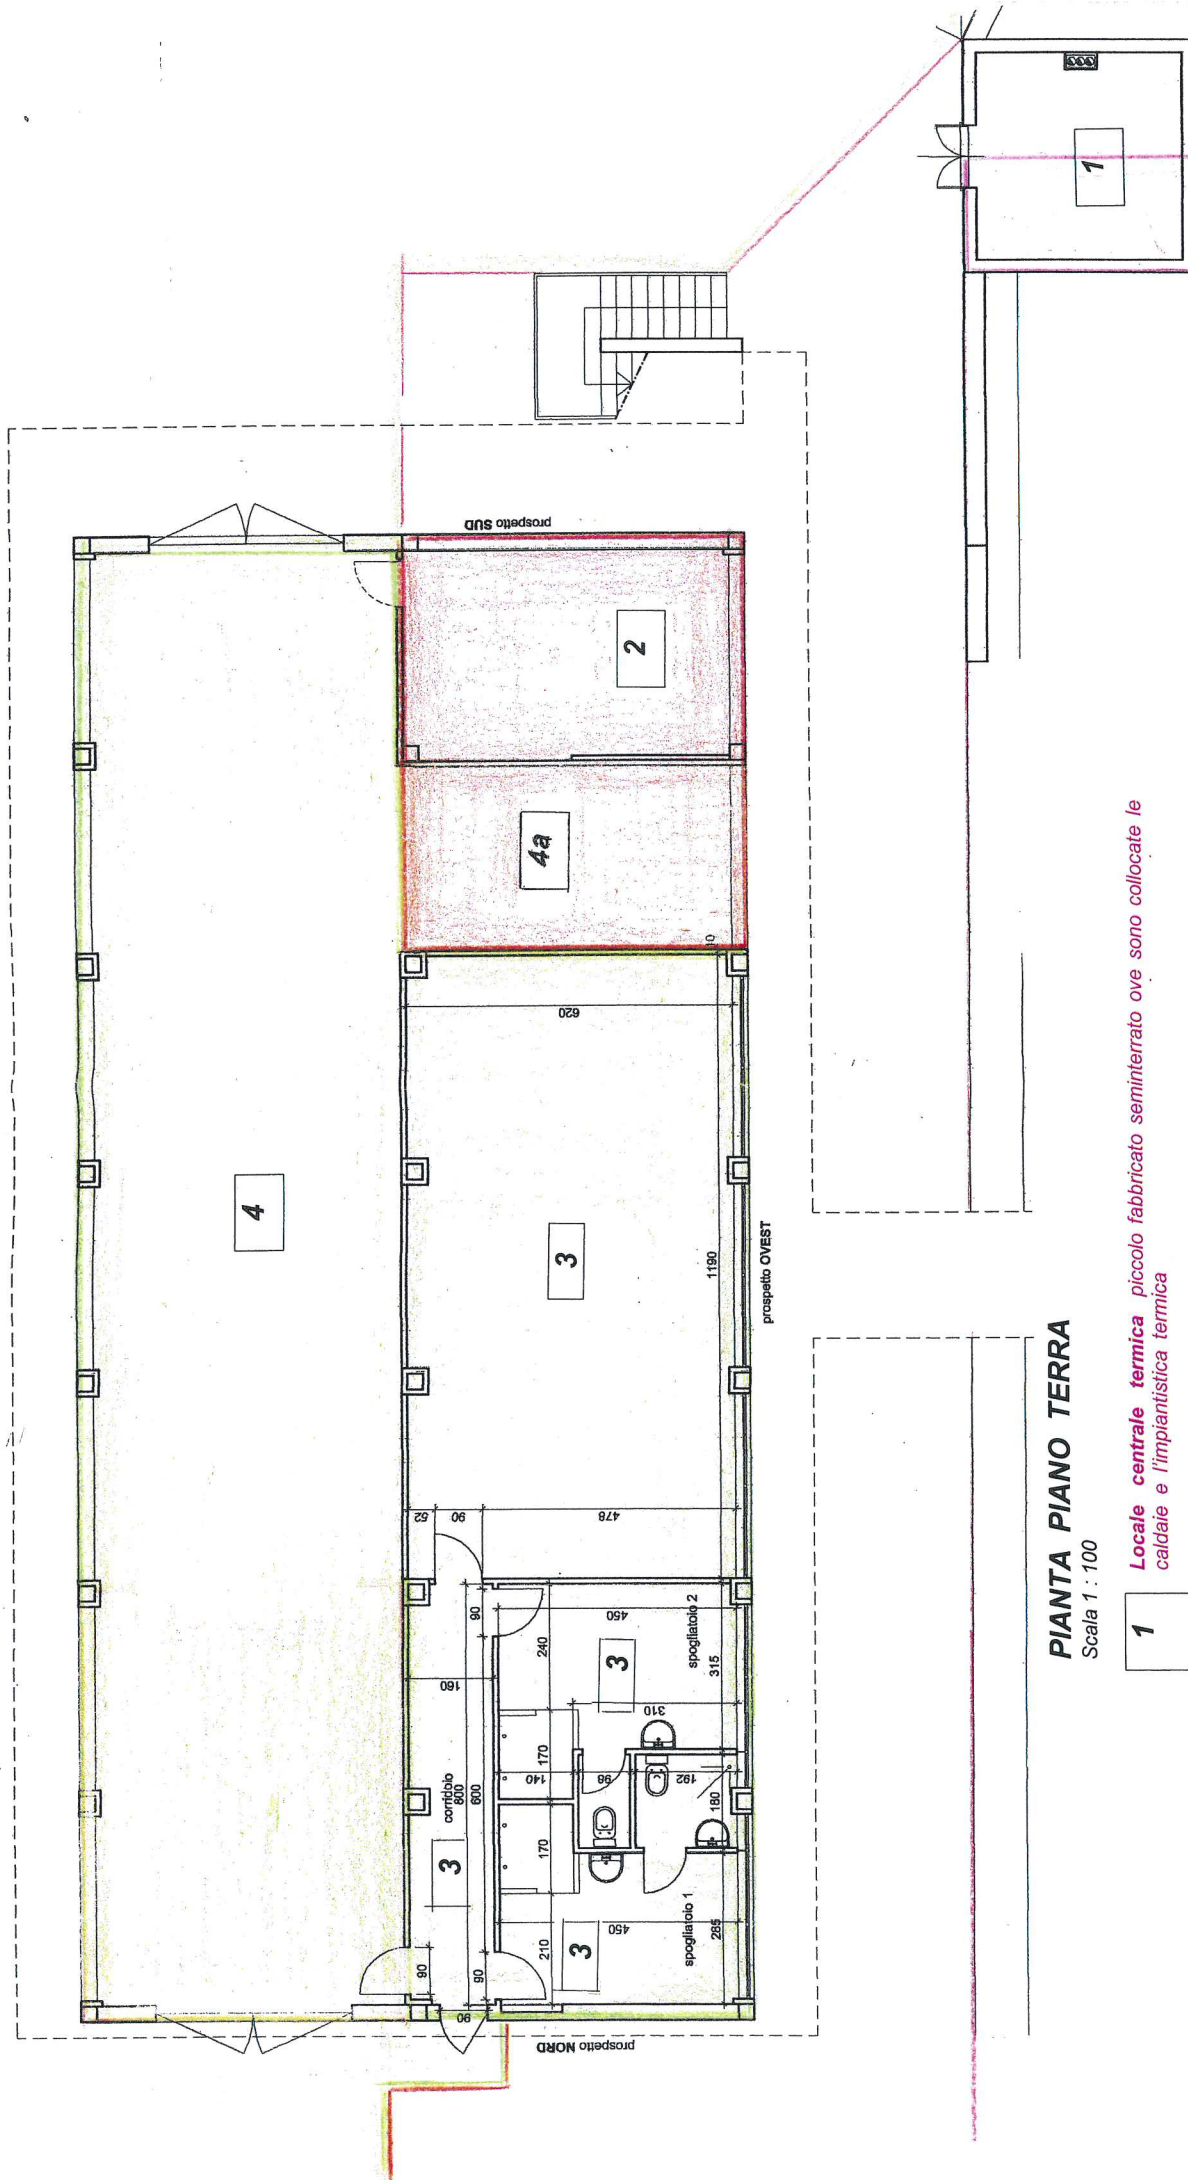

PIANTA PIANO TERRA

Scala 1 : 100


- | | |
|----|--|
| 1 | Locale centrale termica piccolo fabbricato seminterrato ove sono collocate le caldaie e l'impiantistica termica |
| 2 | Locale apparecchiature termiche da affidarsi in concessione al gestore parte con valenza economica |
| 3 | Spogliatoi sportivi, sala di preparazione e corridoio da affidarsi in uso - parte senza rilevanza economica |
| 4 | Locale magazzino destinato al rimessaggio canoe e attrezzature campi gara e quant'altro funzionale al centro da affidarsi in uso - parte senza rilevanza economica |
| 4a | Locale magazzino da affidarsi in concessione al gestore parte con valenza economica |



Locali con destinazione spogliatoi e/o esercizio per attività ricettiva extra alberghiera (ostello) da affidarsi in concessione al gestore - parte con valenza economica - con obbligo di disponibilità durante allo svolgimento di manifestazioni sportive messe a calendario entro il mese di febbraio

Locali destinati a pubblico esercizio di somministrazione alimenti e bevande e relativi locali di pertinenza da affidarsi in concessione al gestore parte con valenza economica

Sala medica, ufficio amministrazione e organizzazione da affidarsi in uso - parte senza rilevanza economica

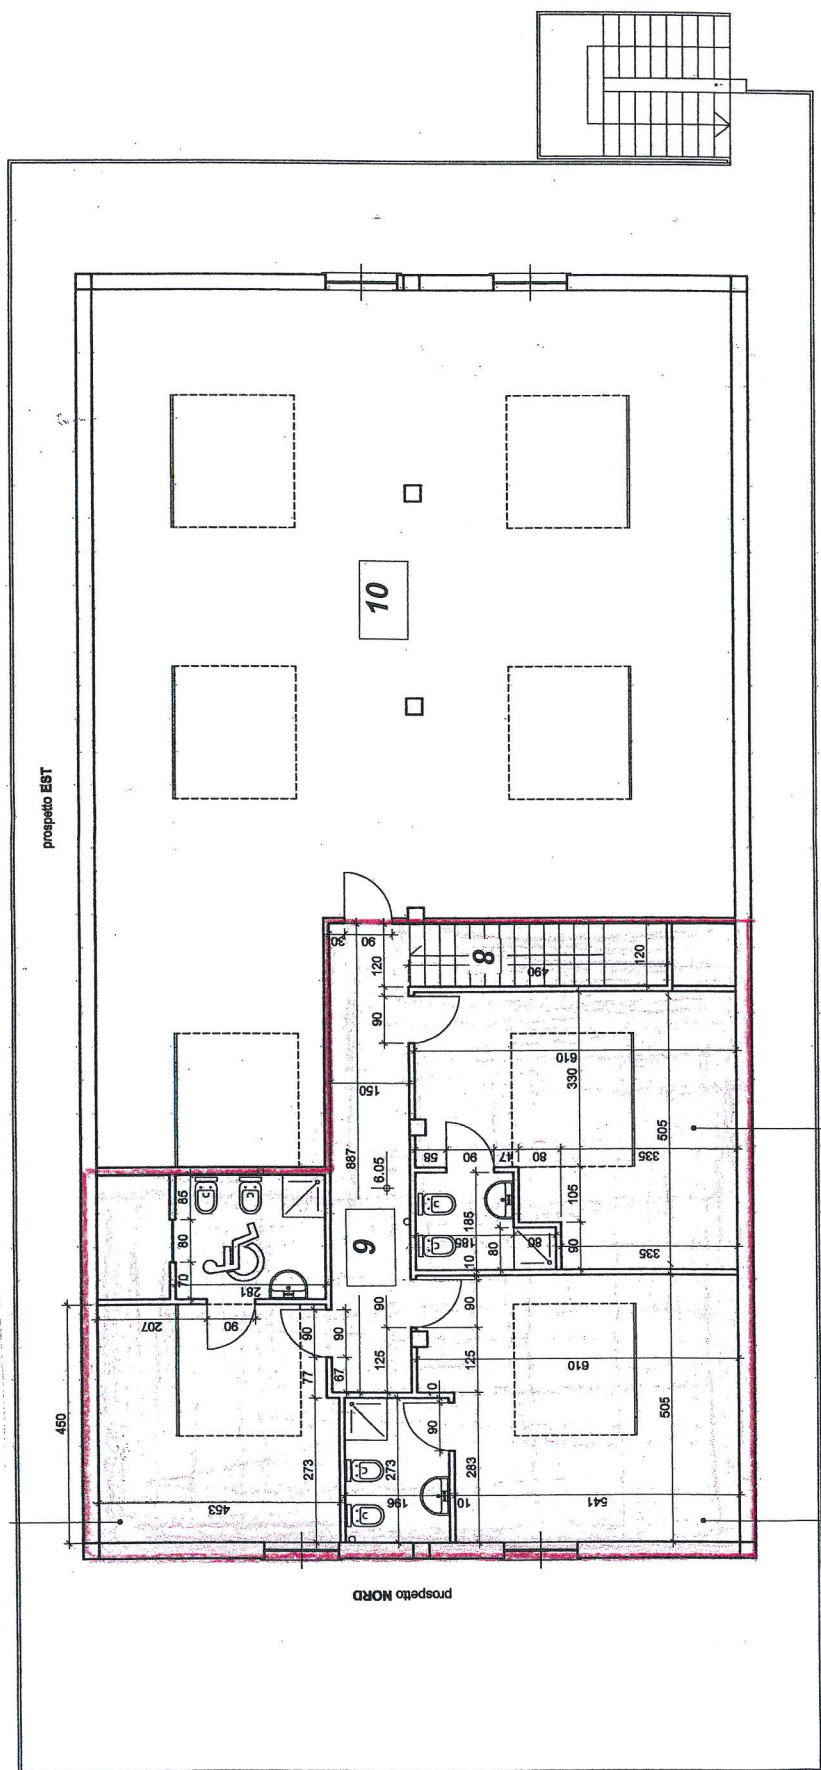

PIANTA PIANO SECONDO – SOTTOTETTO

Scala 1 : 100

9

Porzione di fabbricato ultimato con destinazione ad attività ricettiva extra alberghiera (ostello) da affidarsi in concessione al gestore parte con valenza economica

10

Porzione di fabbricato al rustico da ultimarsi secondo progettazioni predisposte e/o da predisporli da parte dell'Amministrazione Comunale