




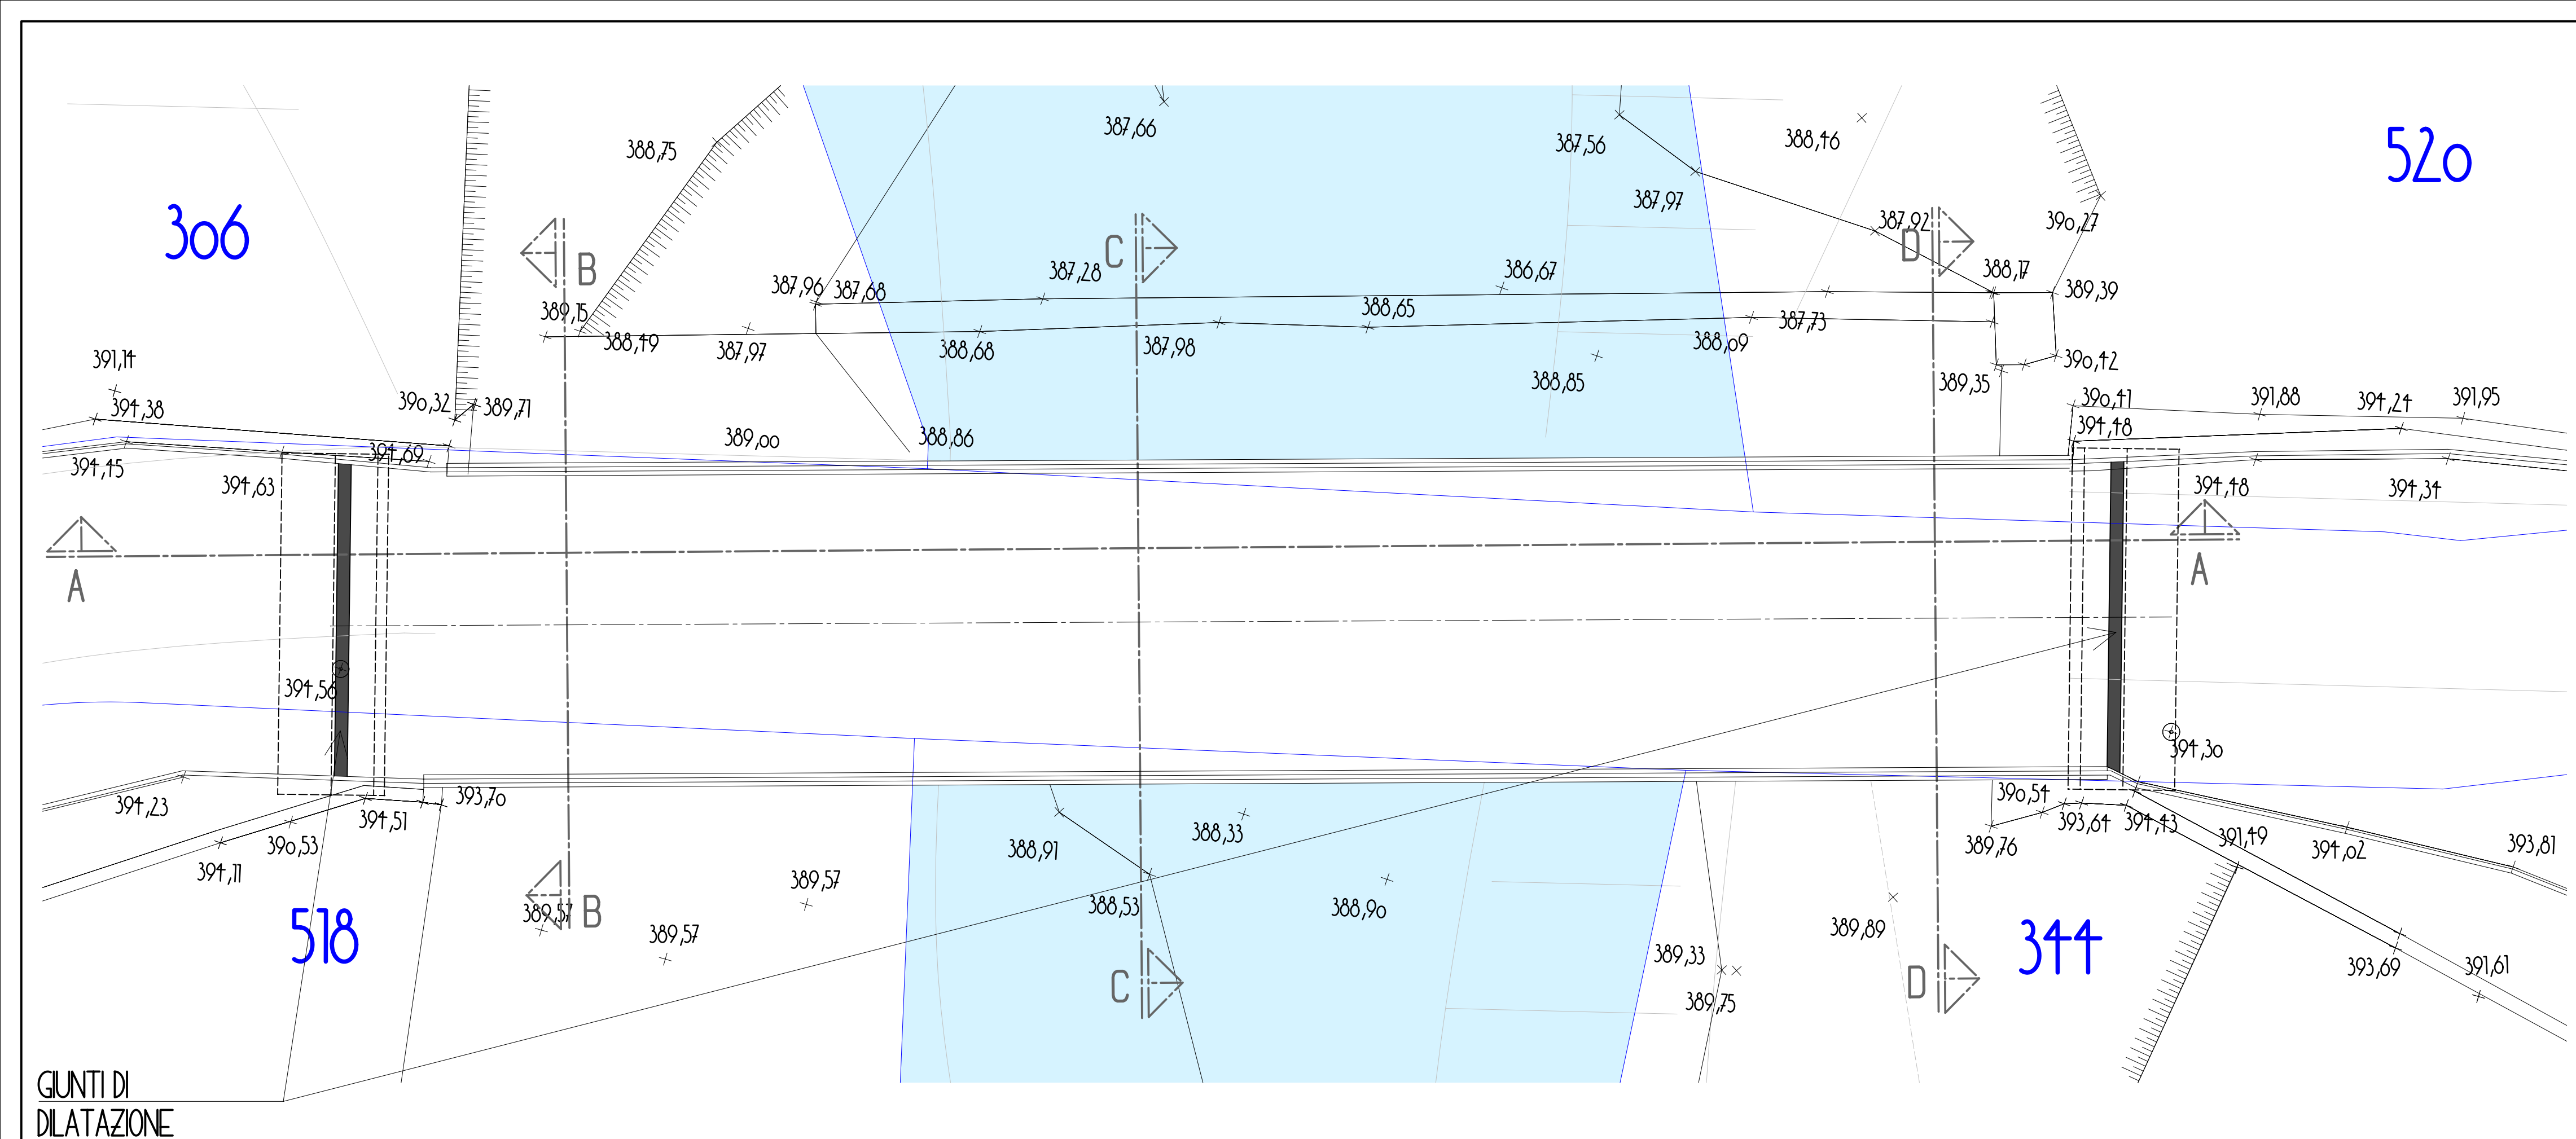


PIANTA PIANO VIABILE PONTE

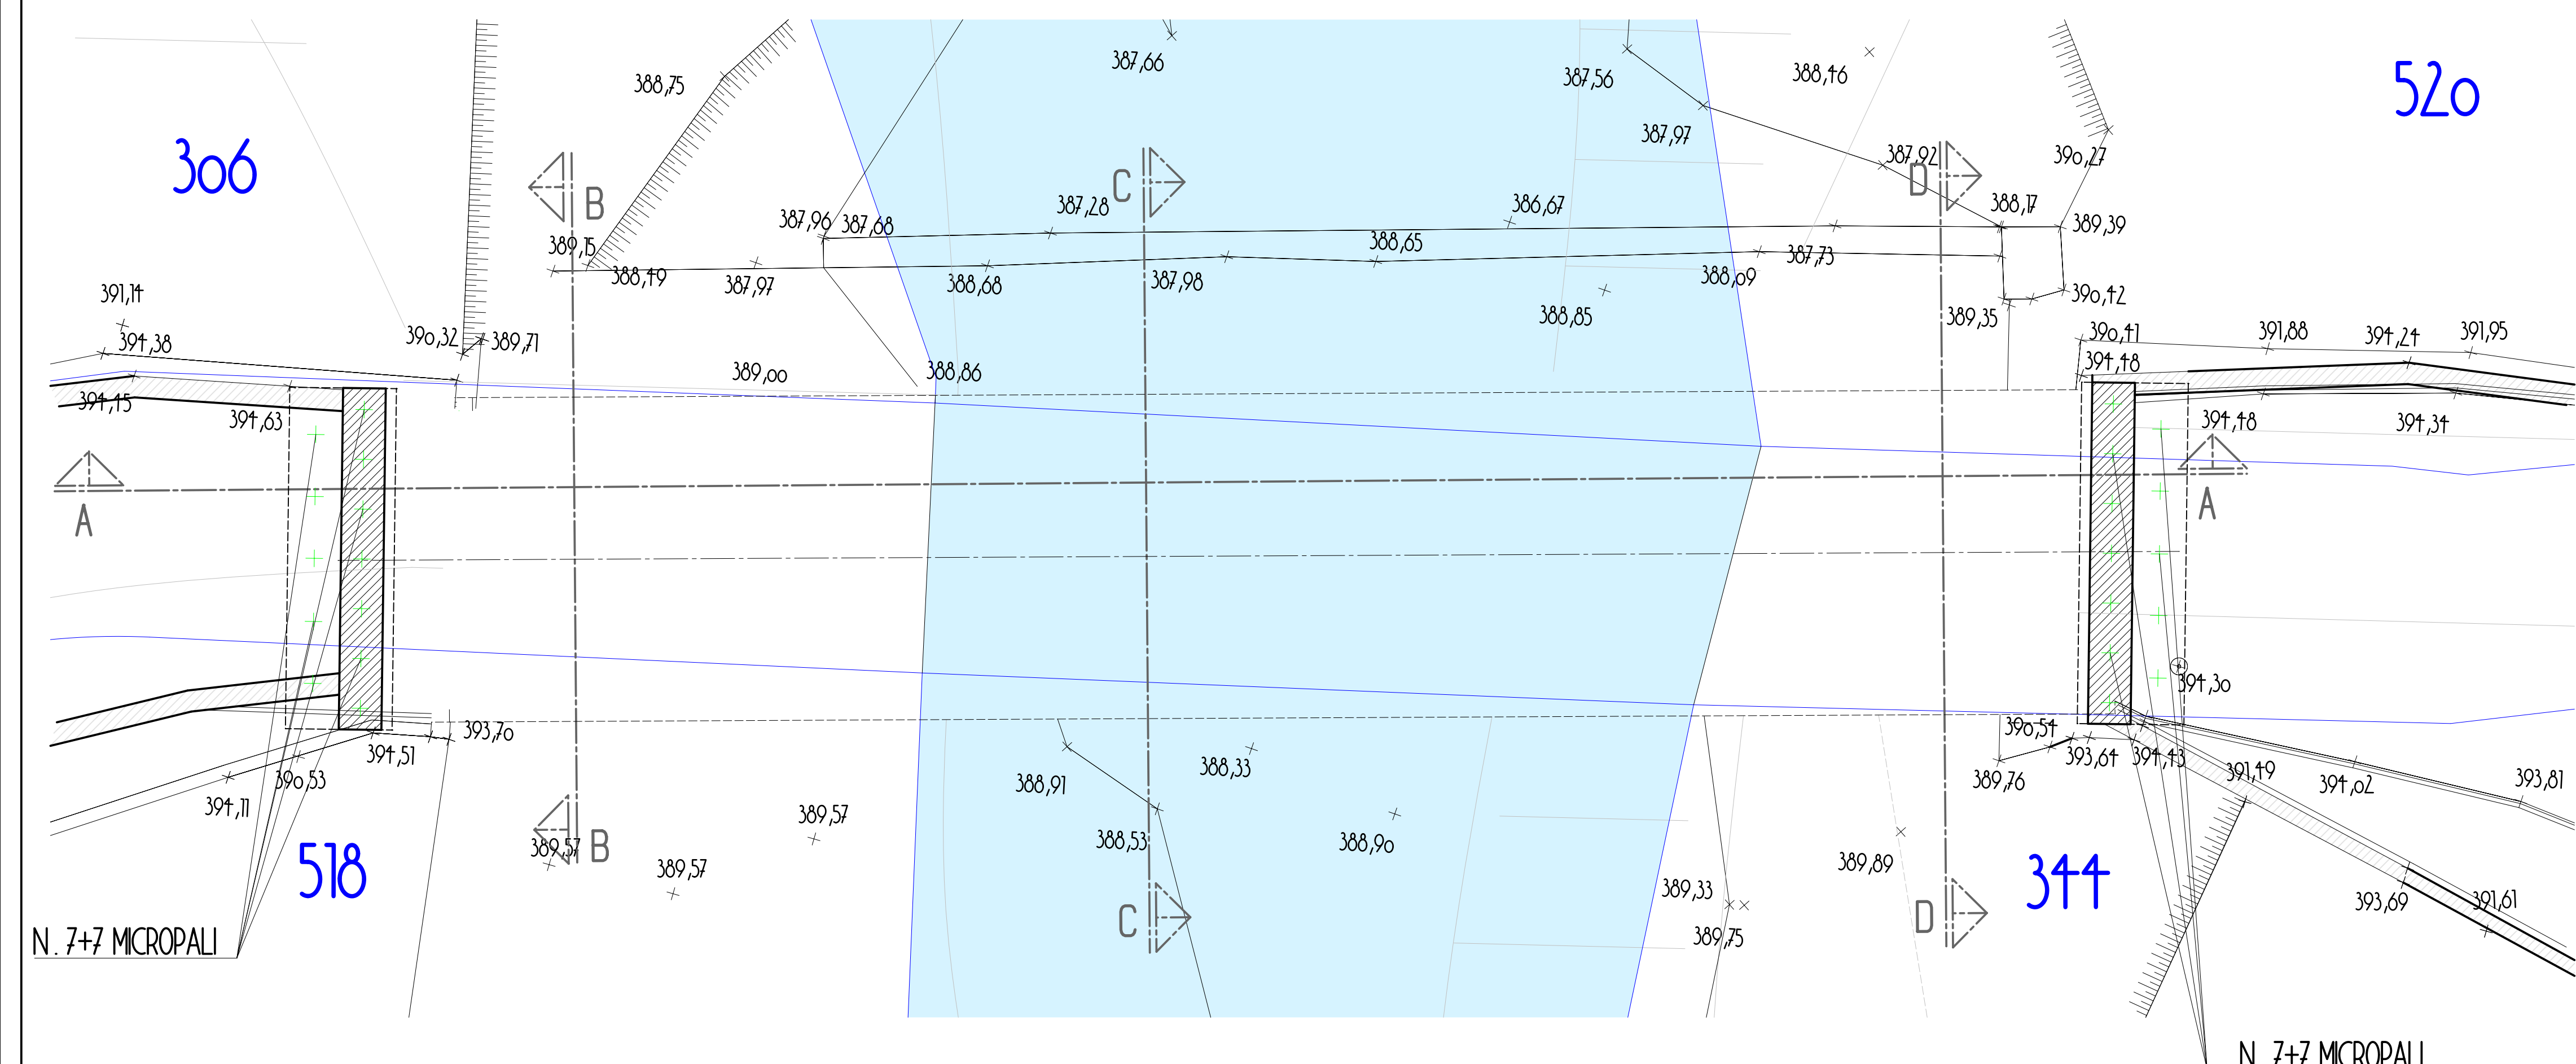



SEZIONE ORIZZONTALE SPALLE

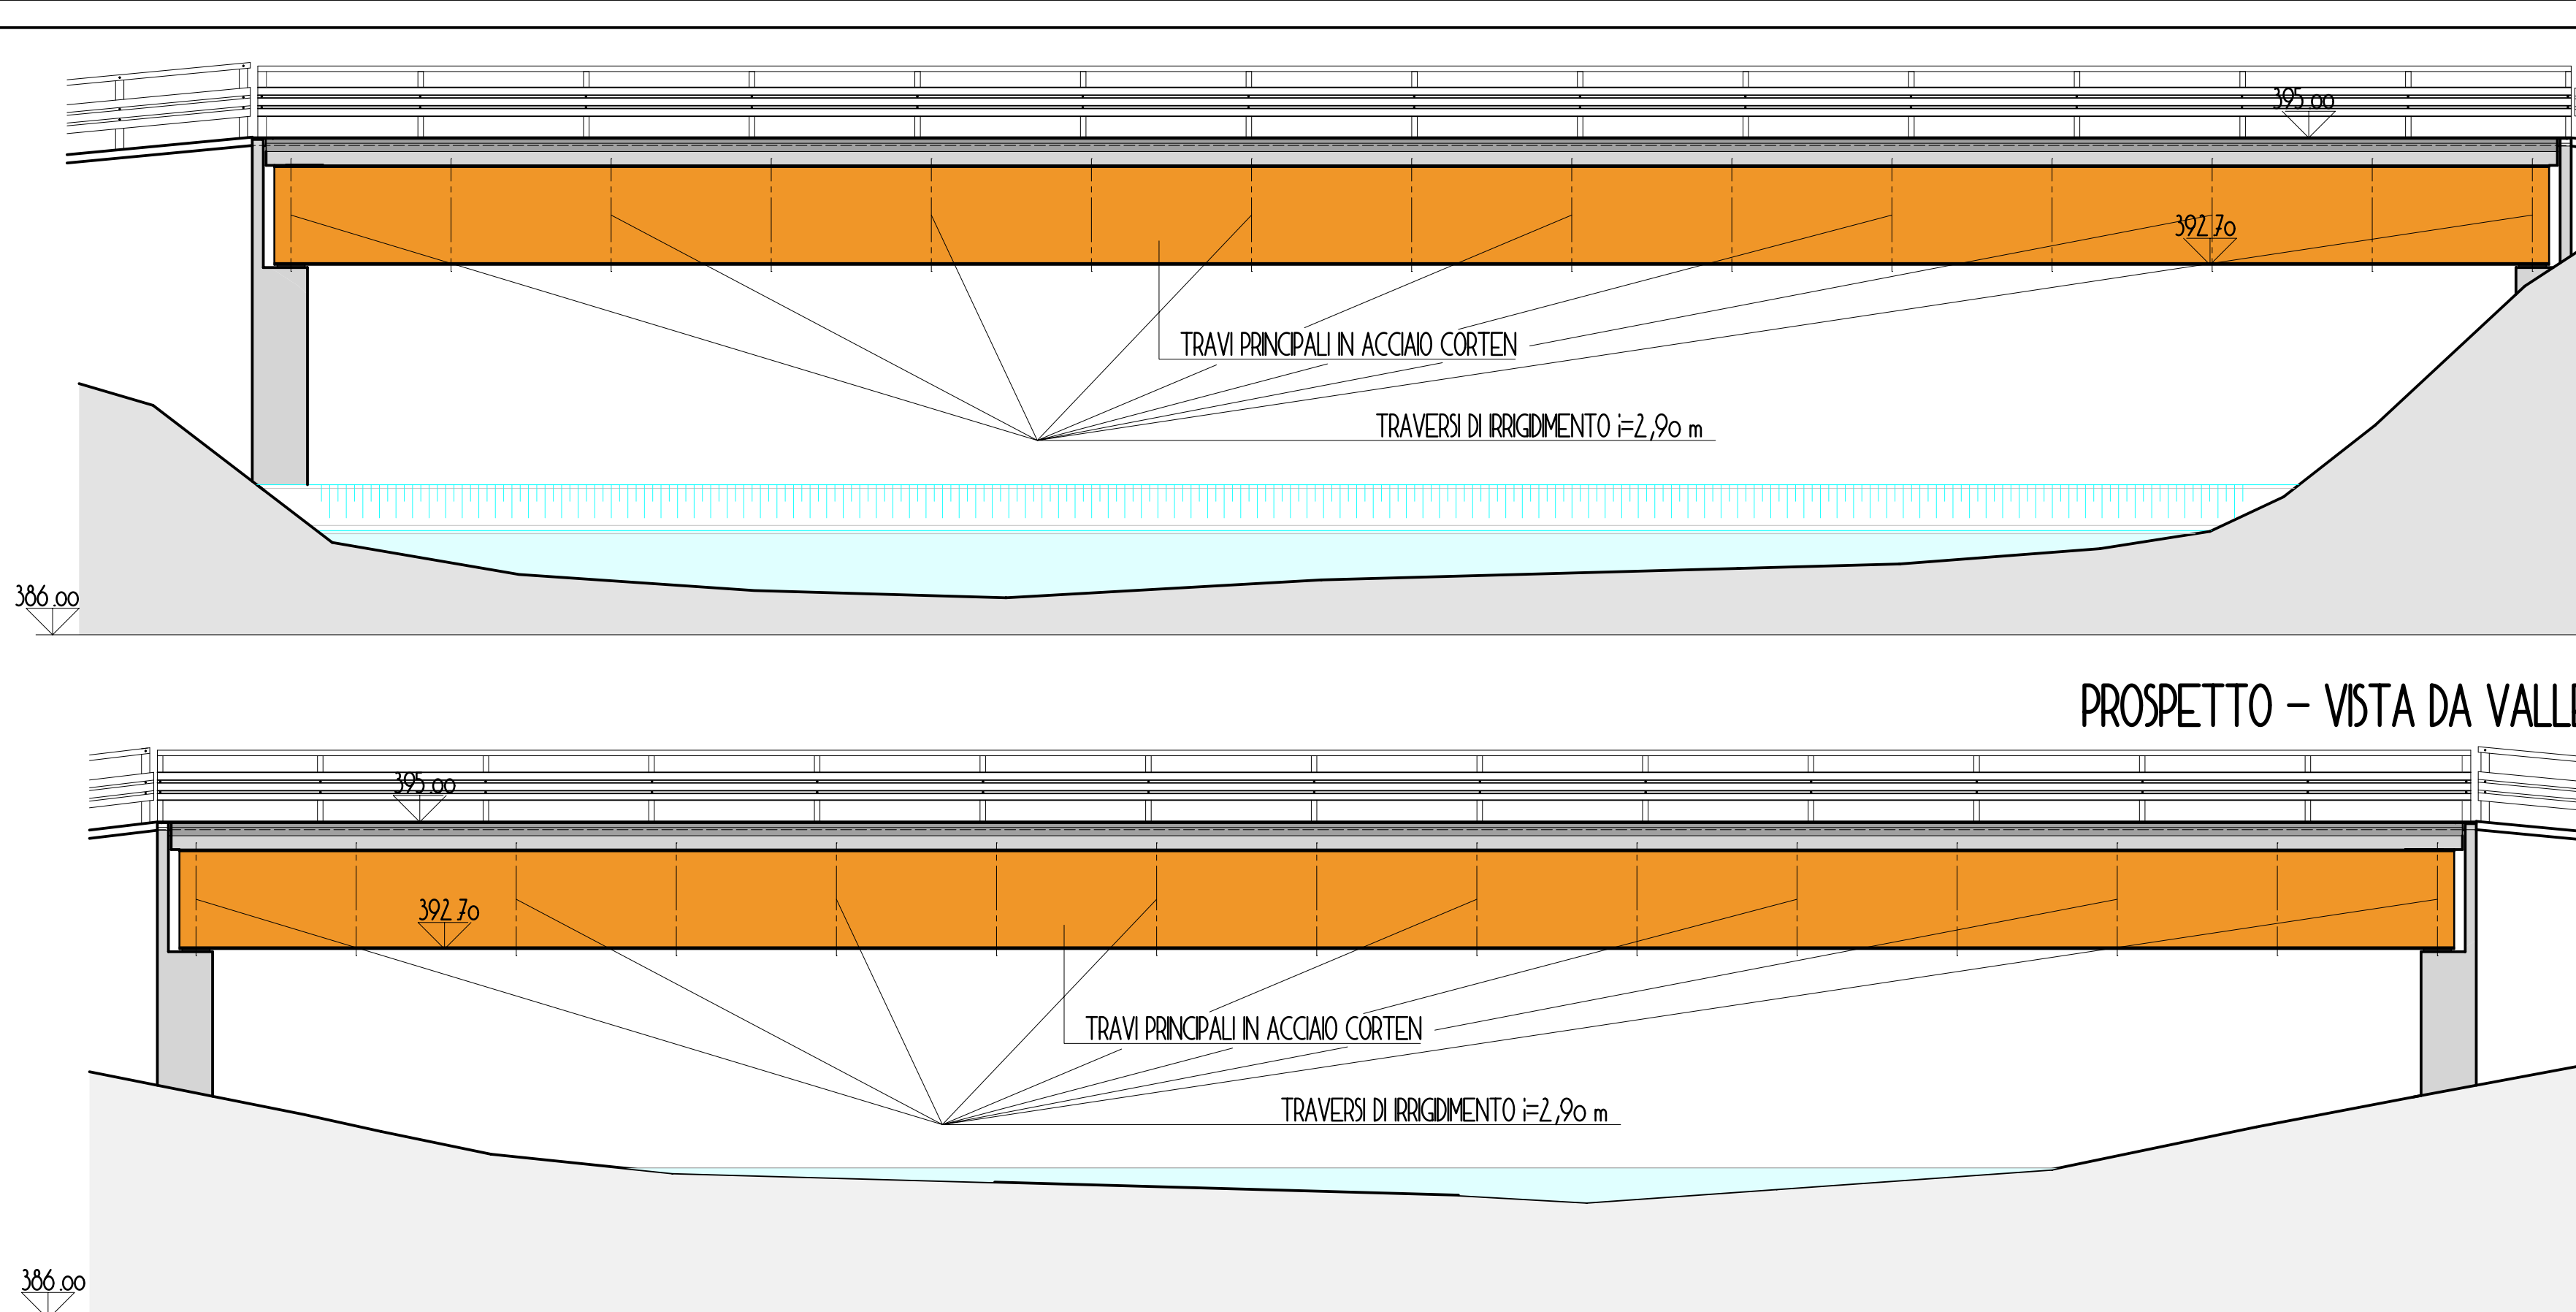





PROSPETTO - VISTA DA VALLE

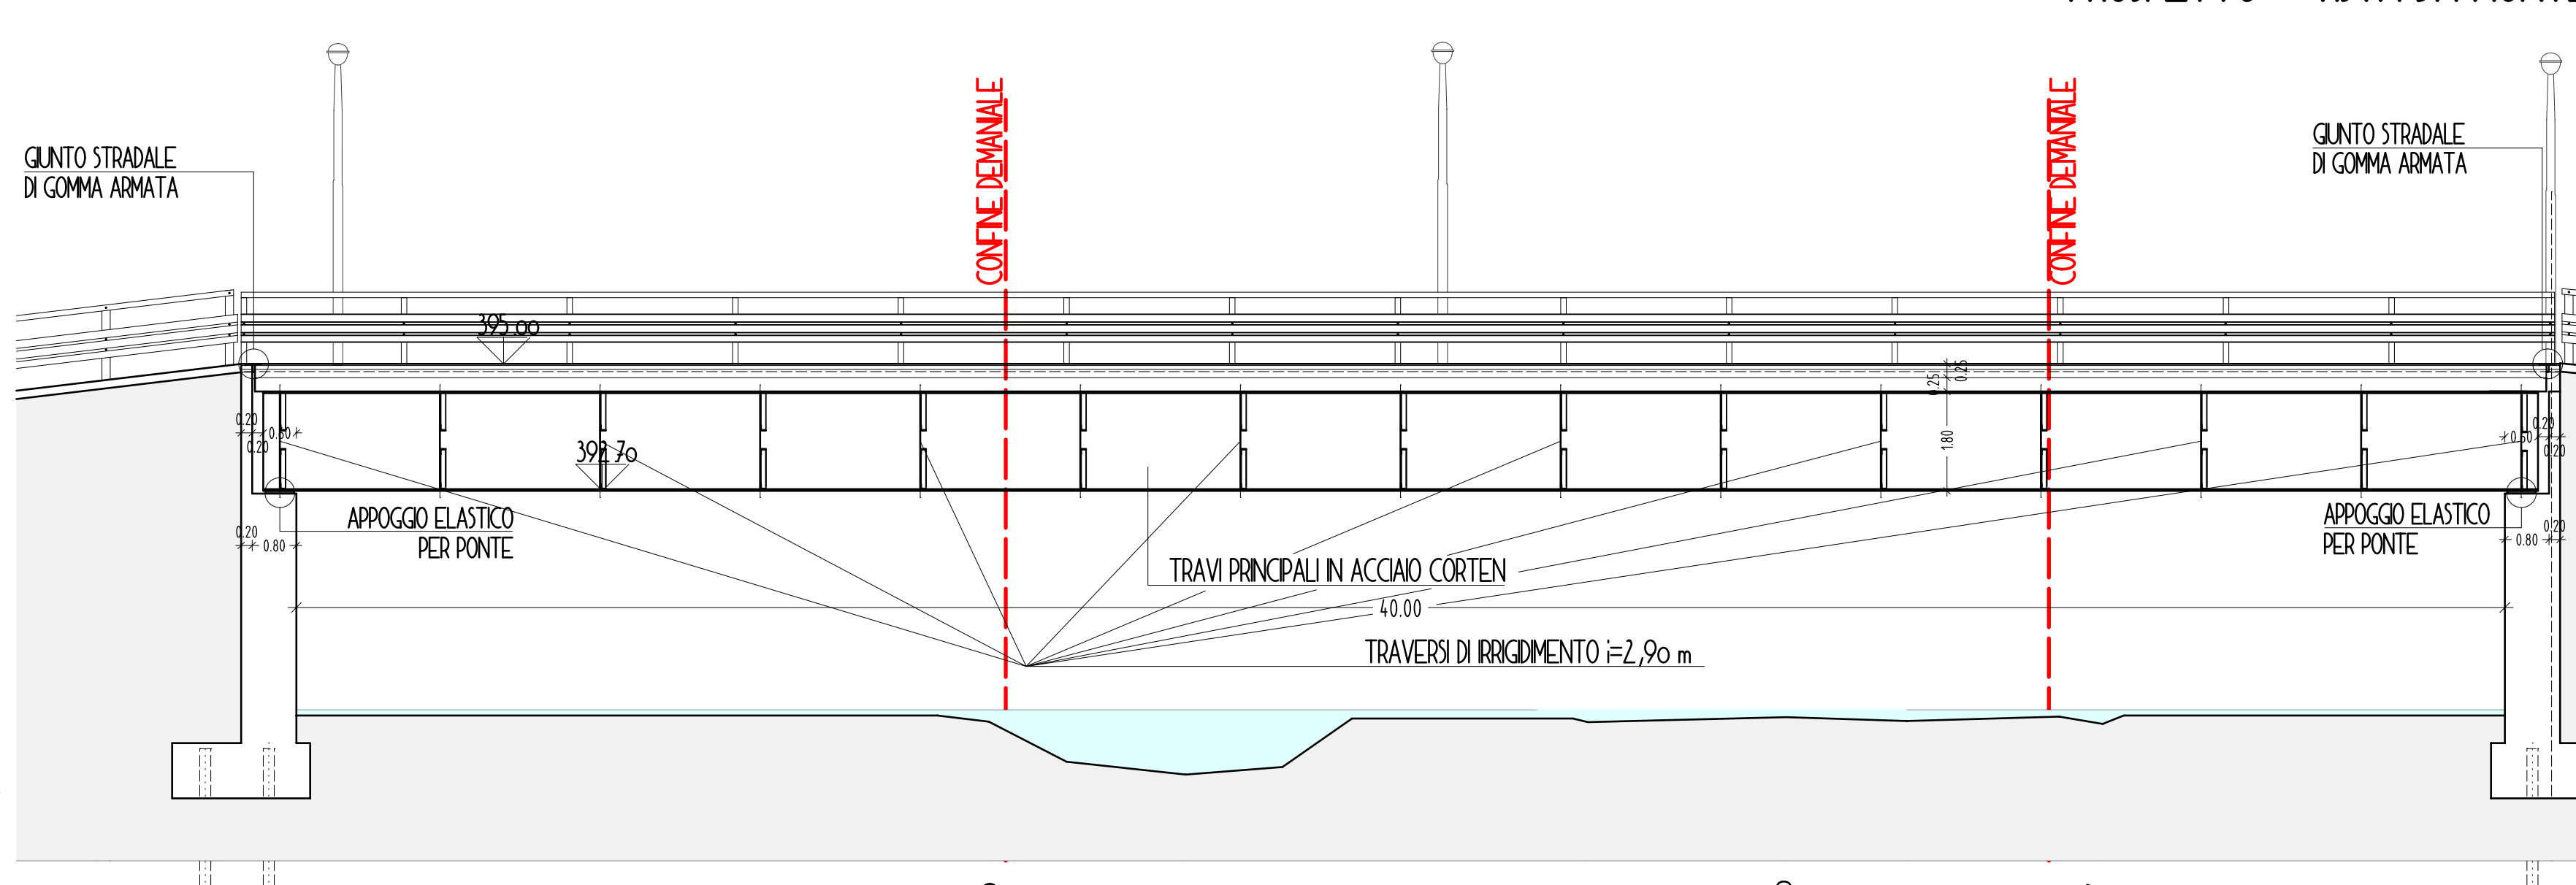

PROSPETTO - VISTA DA MONTE

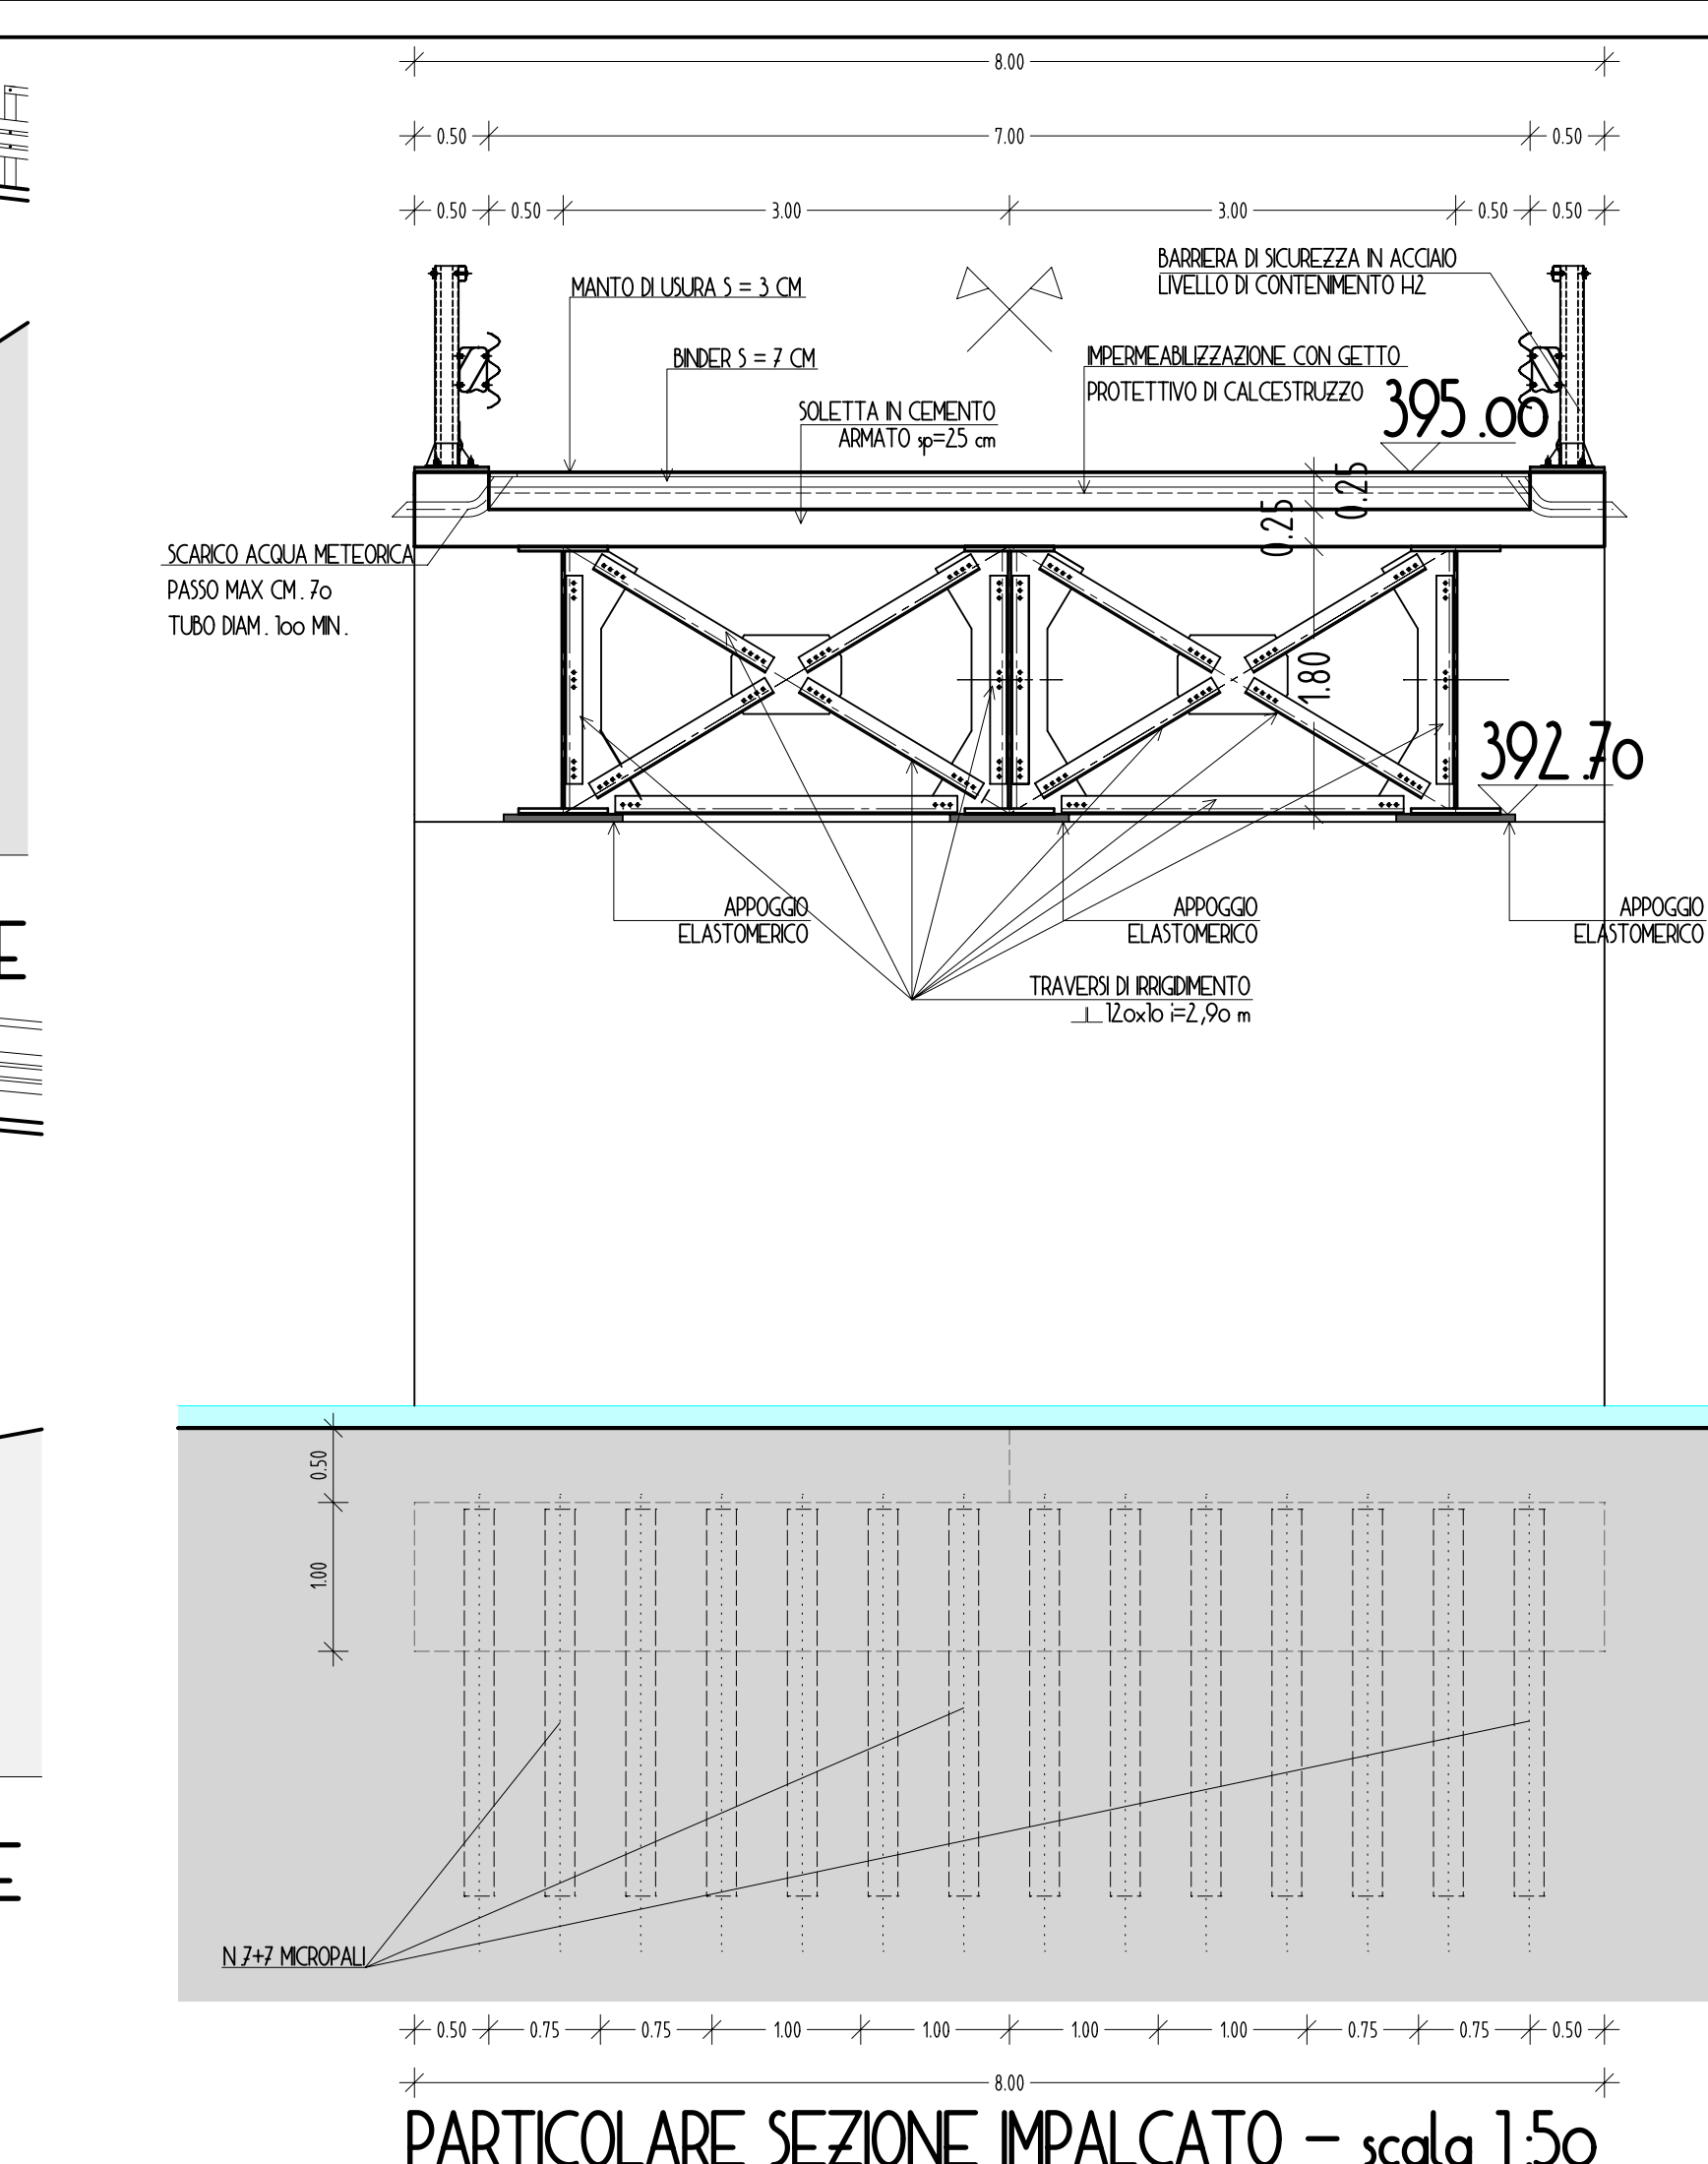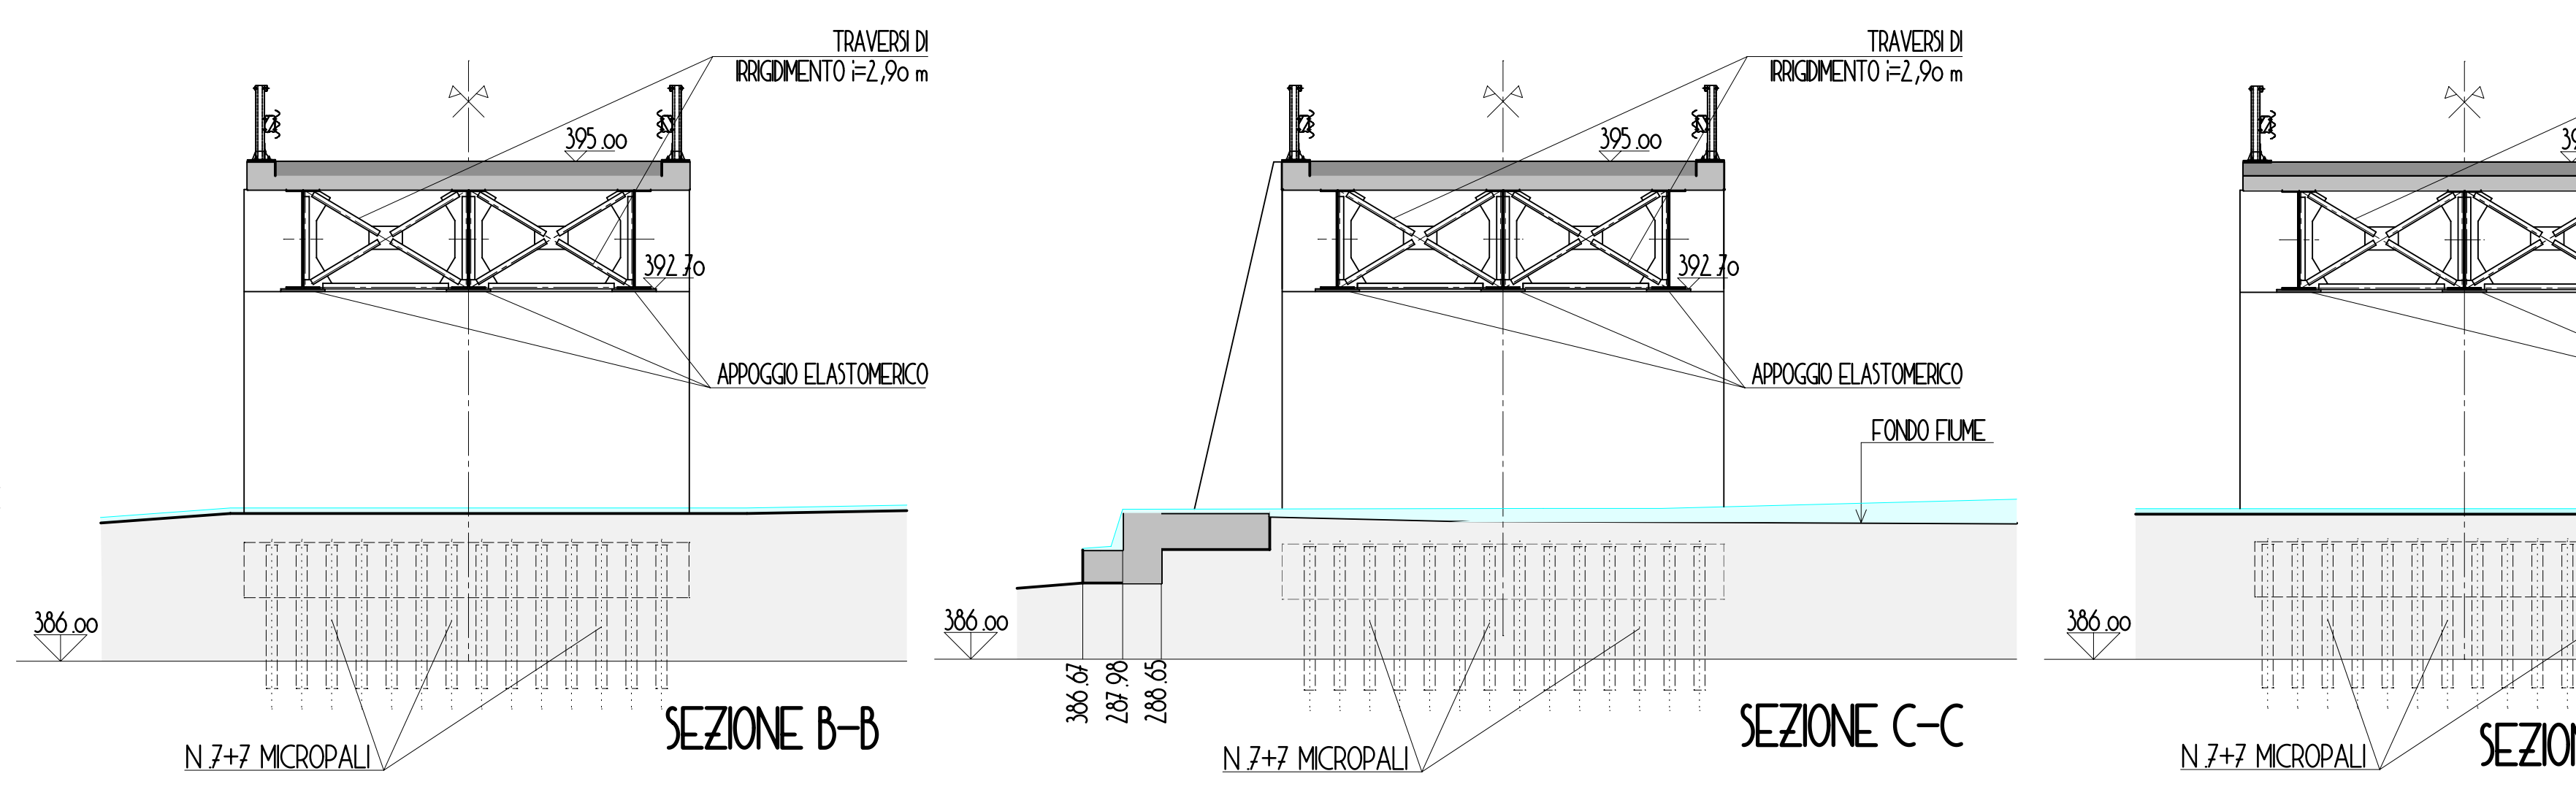

PARTICOLARE SEZIONE MPALCATO - scala 1:50

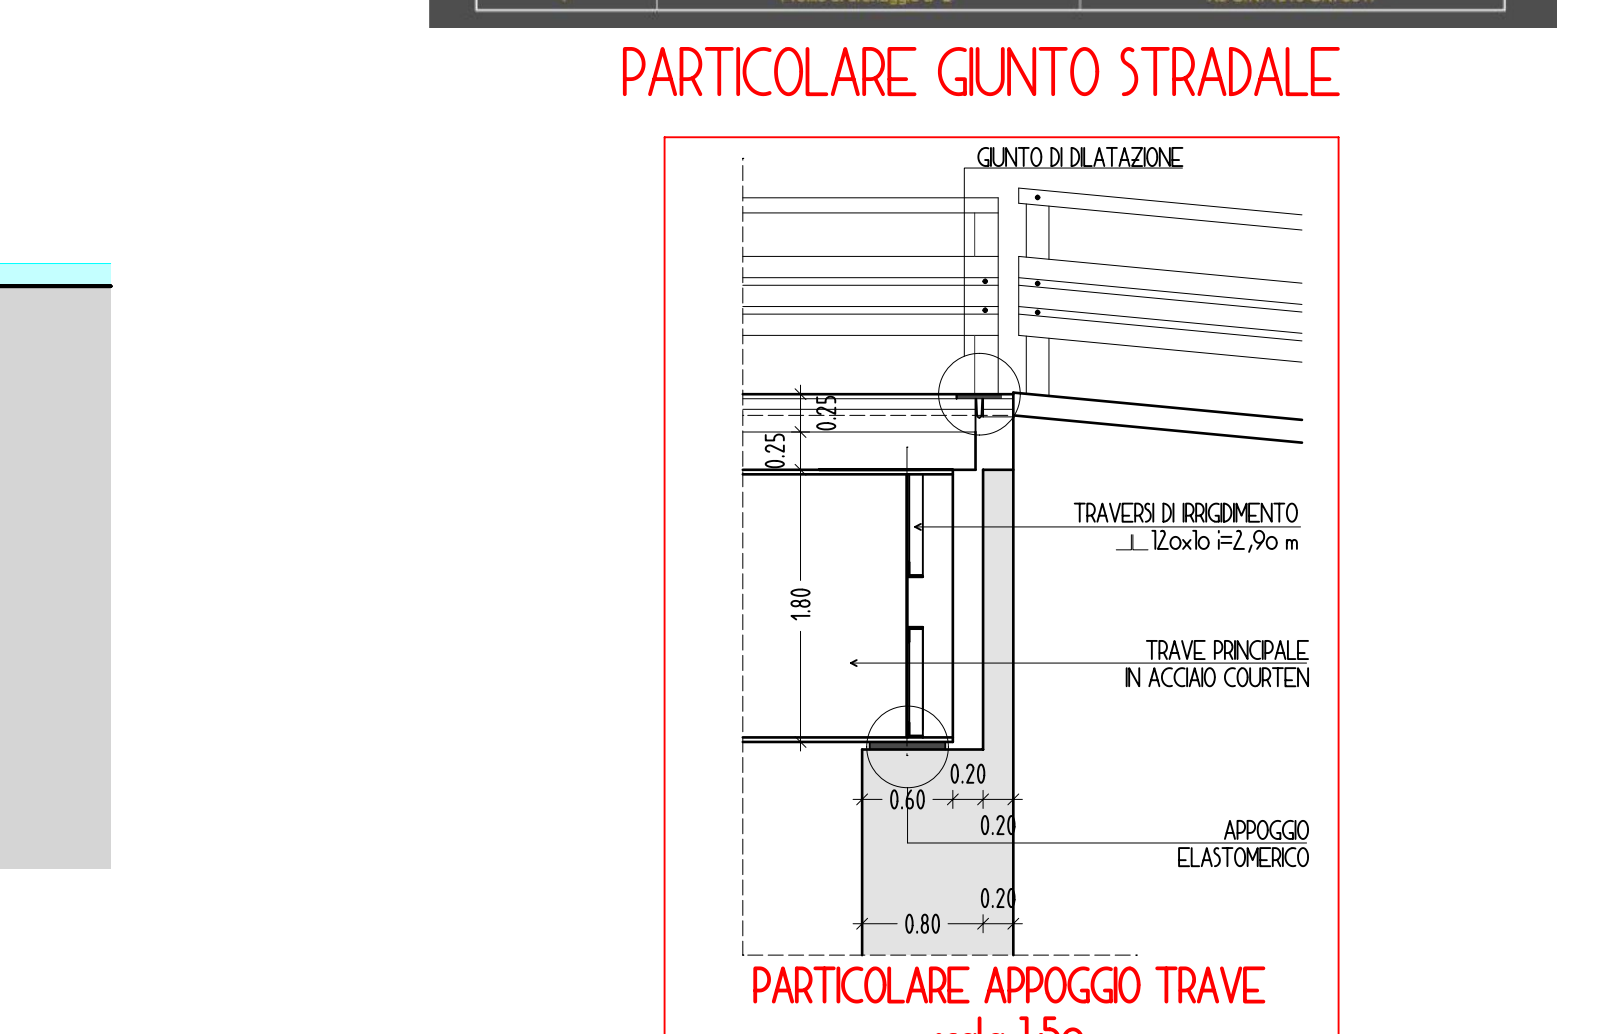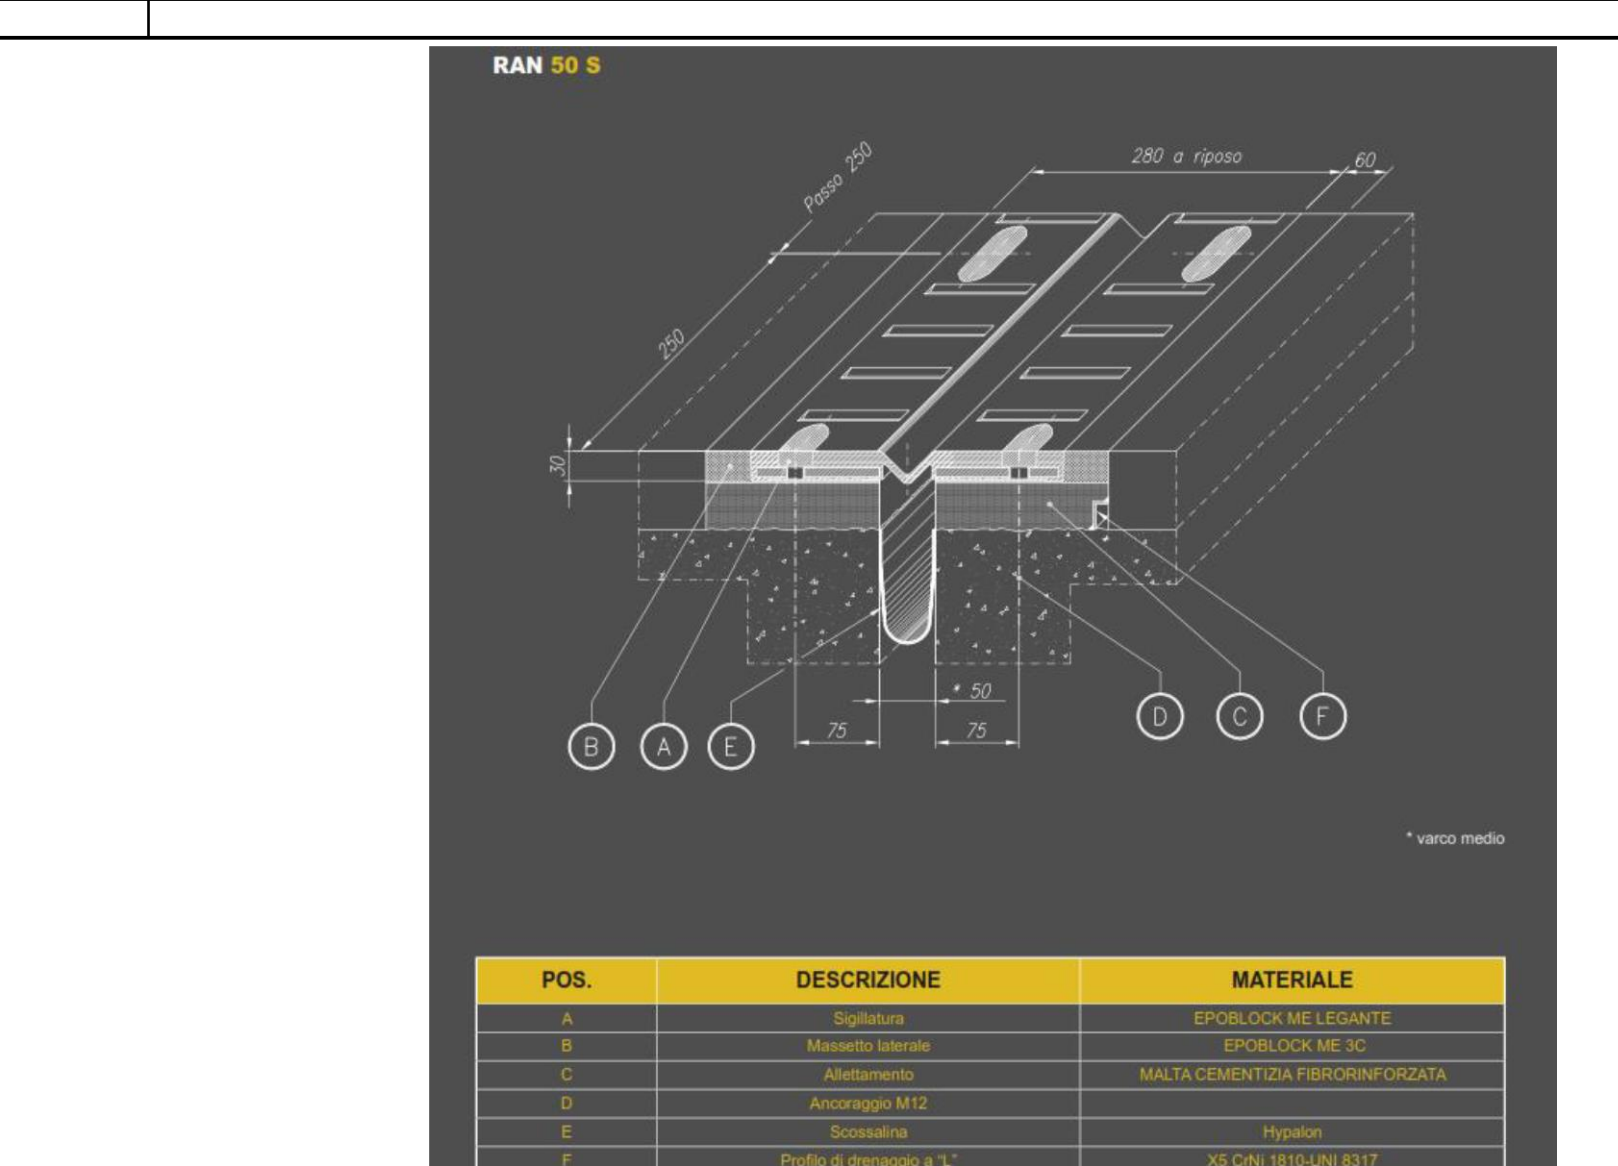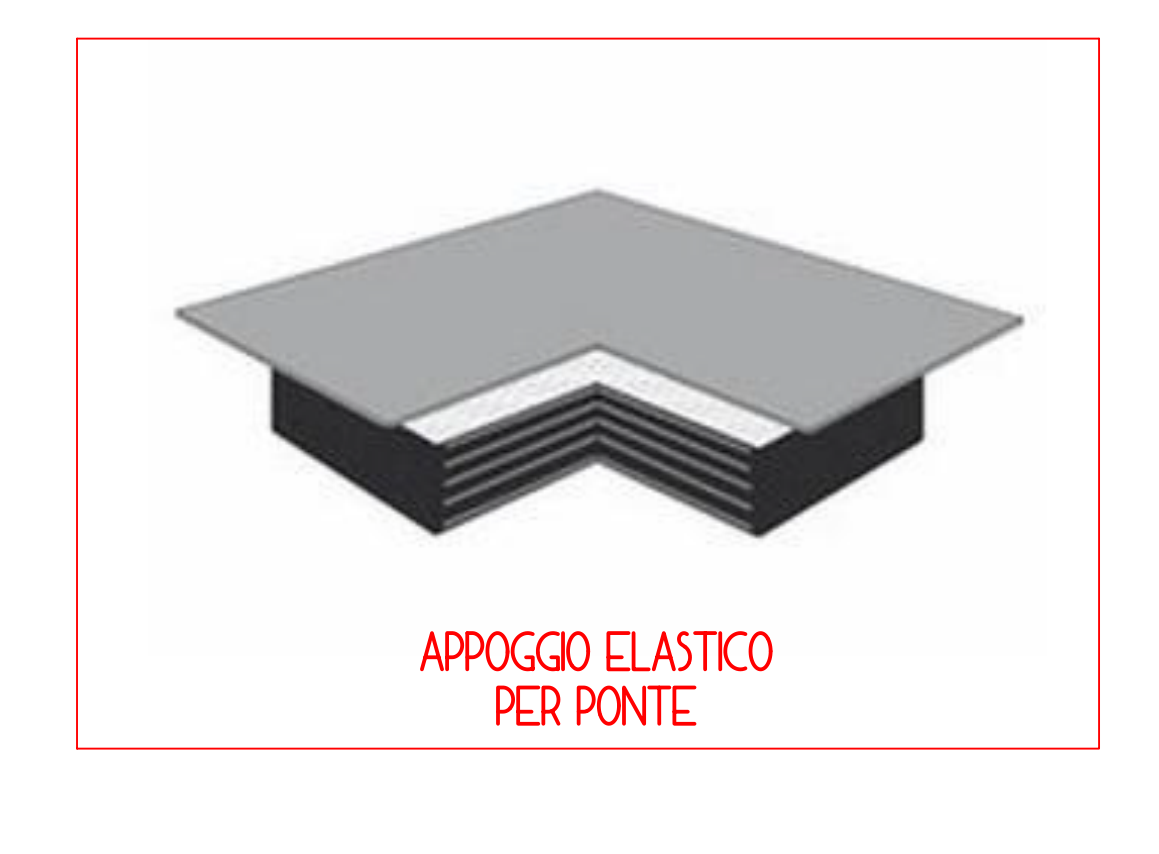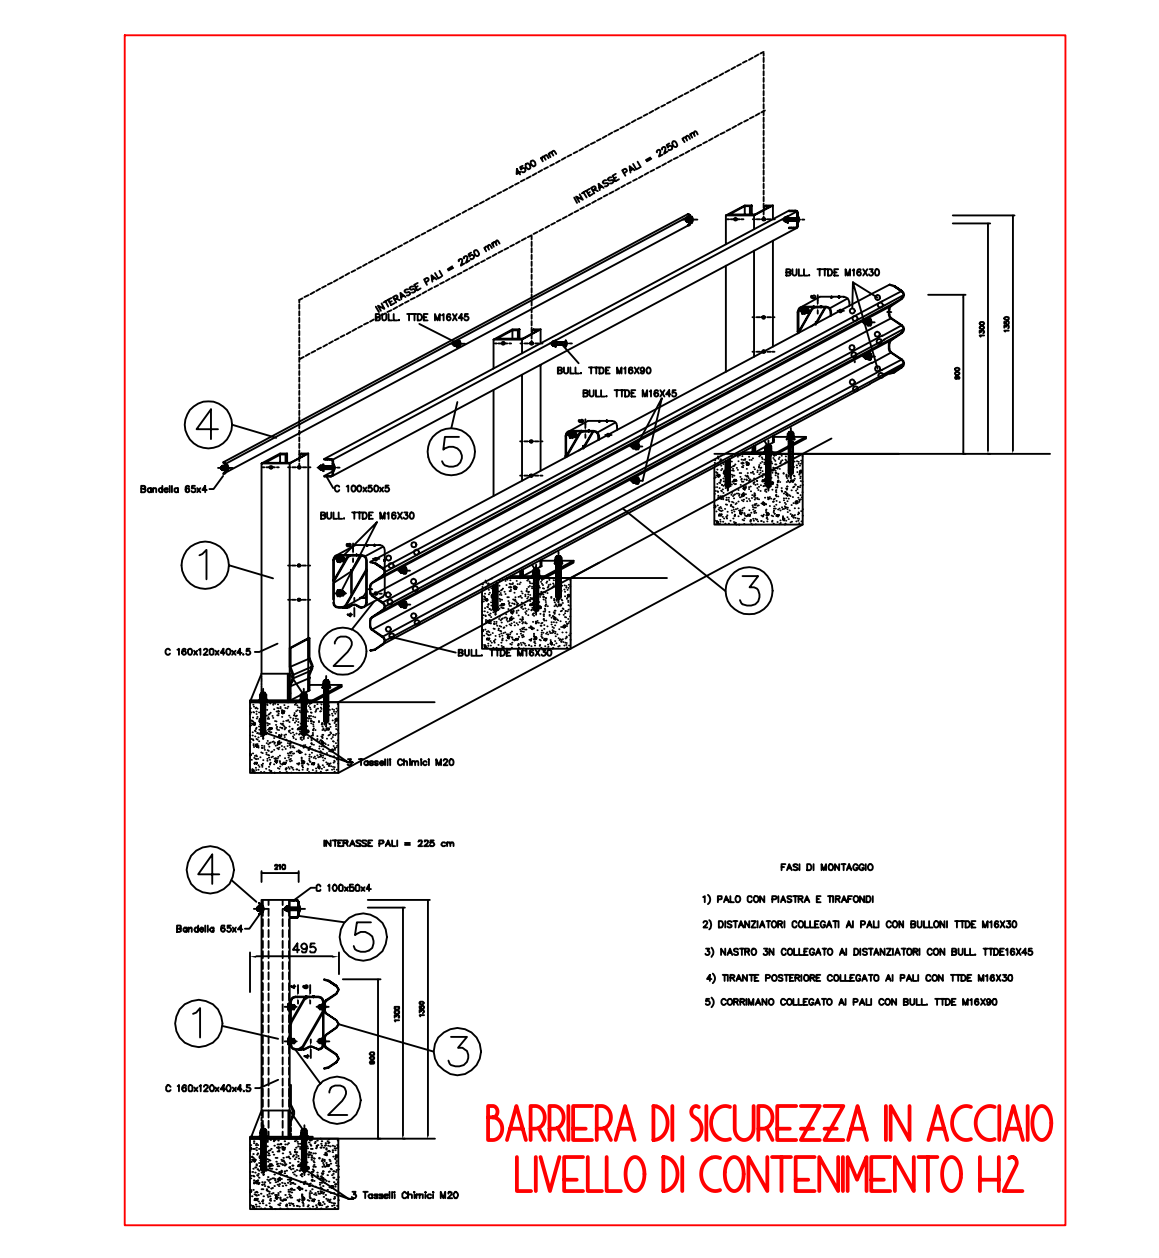

COMUNE DI PALLARE

PROVINCIA DI SAVONA

LAVORI DI MESSA IN SICUREZZA DELLA VIABILITA' PALLARE - MONTEFREDDO CON DEMOLIZIONE E RICOSTRUZIONE DEL PONTE SUL FIUME BORMIDA DI PALLARE IN LOCALITA' MALAGATTI

PROGETTO DI FATTIBILITA' TECNICO ED ECONOMICA DEFINITIVO - ESECUTIVO

COMMITTENTE:

COMUNE DI PALLARE
con sede in Pallare (SV) - Piazza S. Marco

OGGETTO:

PLANIMETRIA, PROSPETTI E SEZIONI
PROGETTO

DATA:

AGOSTO 2022

SCALA:

1:100

NS. RF:

11860/19

TAVOLA

09

IL TECNICO

STUDIO TECNICO ING. PAOLO BAGNASCO
VIA PIANA DEL MULINO N. 76/3 - 17043 CARCARE (SV) - Tel. 0192071304
partita IVA: 06636760992

Finanziato dall'Unione europea

NextGenerationEU

Piano Nazionale di Ripresa e Resilienza - P.N.R.R. - M2C4I2.2
Missione 2: rivoluzione verde e transizione ecologica;
Componente C4: riqualificazione del territorio e della risorsa idrica;
Intervento 2.2: interventi per la resilienza,
la valorizzazione del territorio e l'efficienza energetica dei comuni