

Spett. COMUNE DI MILLESIMO

Ufficio Tecnico

Piazza Italia n. 2

17017 - Millesimo (SV)

OGGETTO: aggiornamento catastale strada San Bernardo

Il sottoscritto Geom. Giampaolo Bagnasco, in qualità di legale rappresentante della società Bagnasco Edoardo & C. snc, con sede in via Cosseria 15 comune di Cengio, richiede che venga dismesso e stralciato dal demanio stradale del comune di Millesimo il tratto di strada vicinale S. Bernardo interferente con il recupero della Cava Binè.

Si fa presente che già nella fase progettuale iniziale tale strada era stata interrotta in quanto non più utilizzata e utilizzabile.

Per regolarizzare, sia la cartografia che il demanio strade pubbliche, "vicinali" si chiede come da cartografia allegata l'acquisizione del tratto che si andrà a sdemanializzare e contestualmente la cessione a favore del demanio stradale i tratti di strada evidenziate.

Si evidenzia inoltre che tutti gli oneri derivanti da frazionamenti, pratiche catastali saranno a carico Bagnasco Edoardo & C. snc, e che le aree cedute hanno una superficie superiore a quelle acquisite, a favore dell'amministrazione comunale.

Inoltre si precisa che il nuovo tracciato insisterà sul foglio 7 mappale 86 attualmente già di proprietà della scrivente.

Si porgono distinti saluti.

Cengio, 27-01-2021

Allegato: Planimetria catastale

La DITTA

BAGNASCO EDOARDO & C. S.n.c.

EDOARDO BAGNASCO S.n.c.


Via Cosseria, 15

17056 CENGIO (Savona)

.....uffici: 019.554.043

.....impianti: tel. 019.554.066

Part. IVA: 00511420007

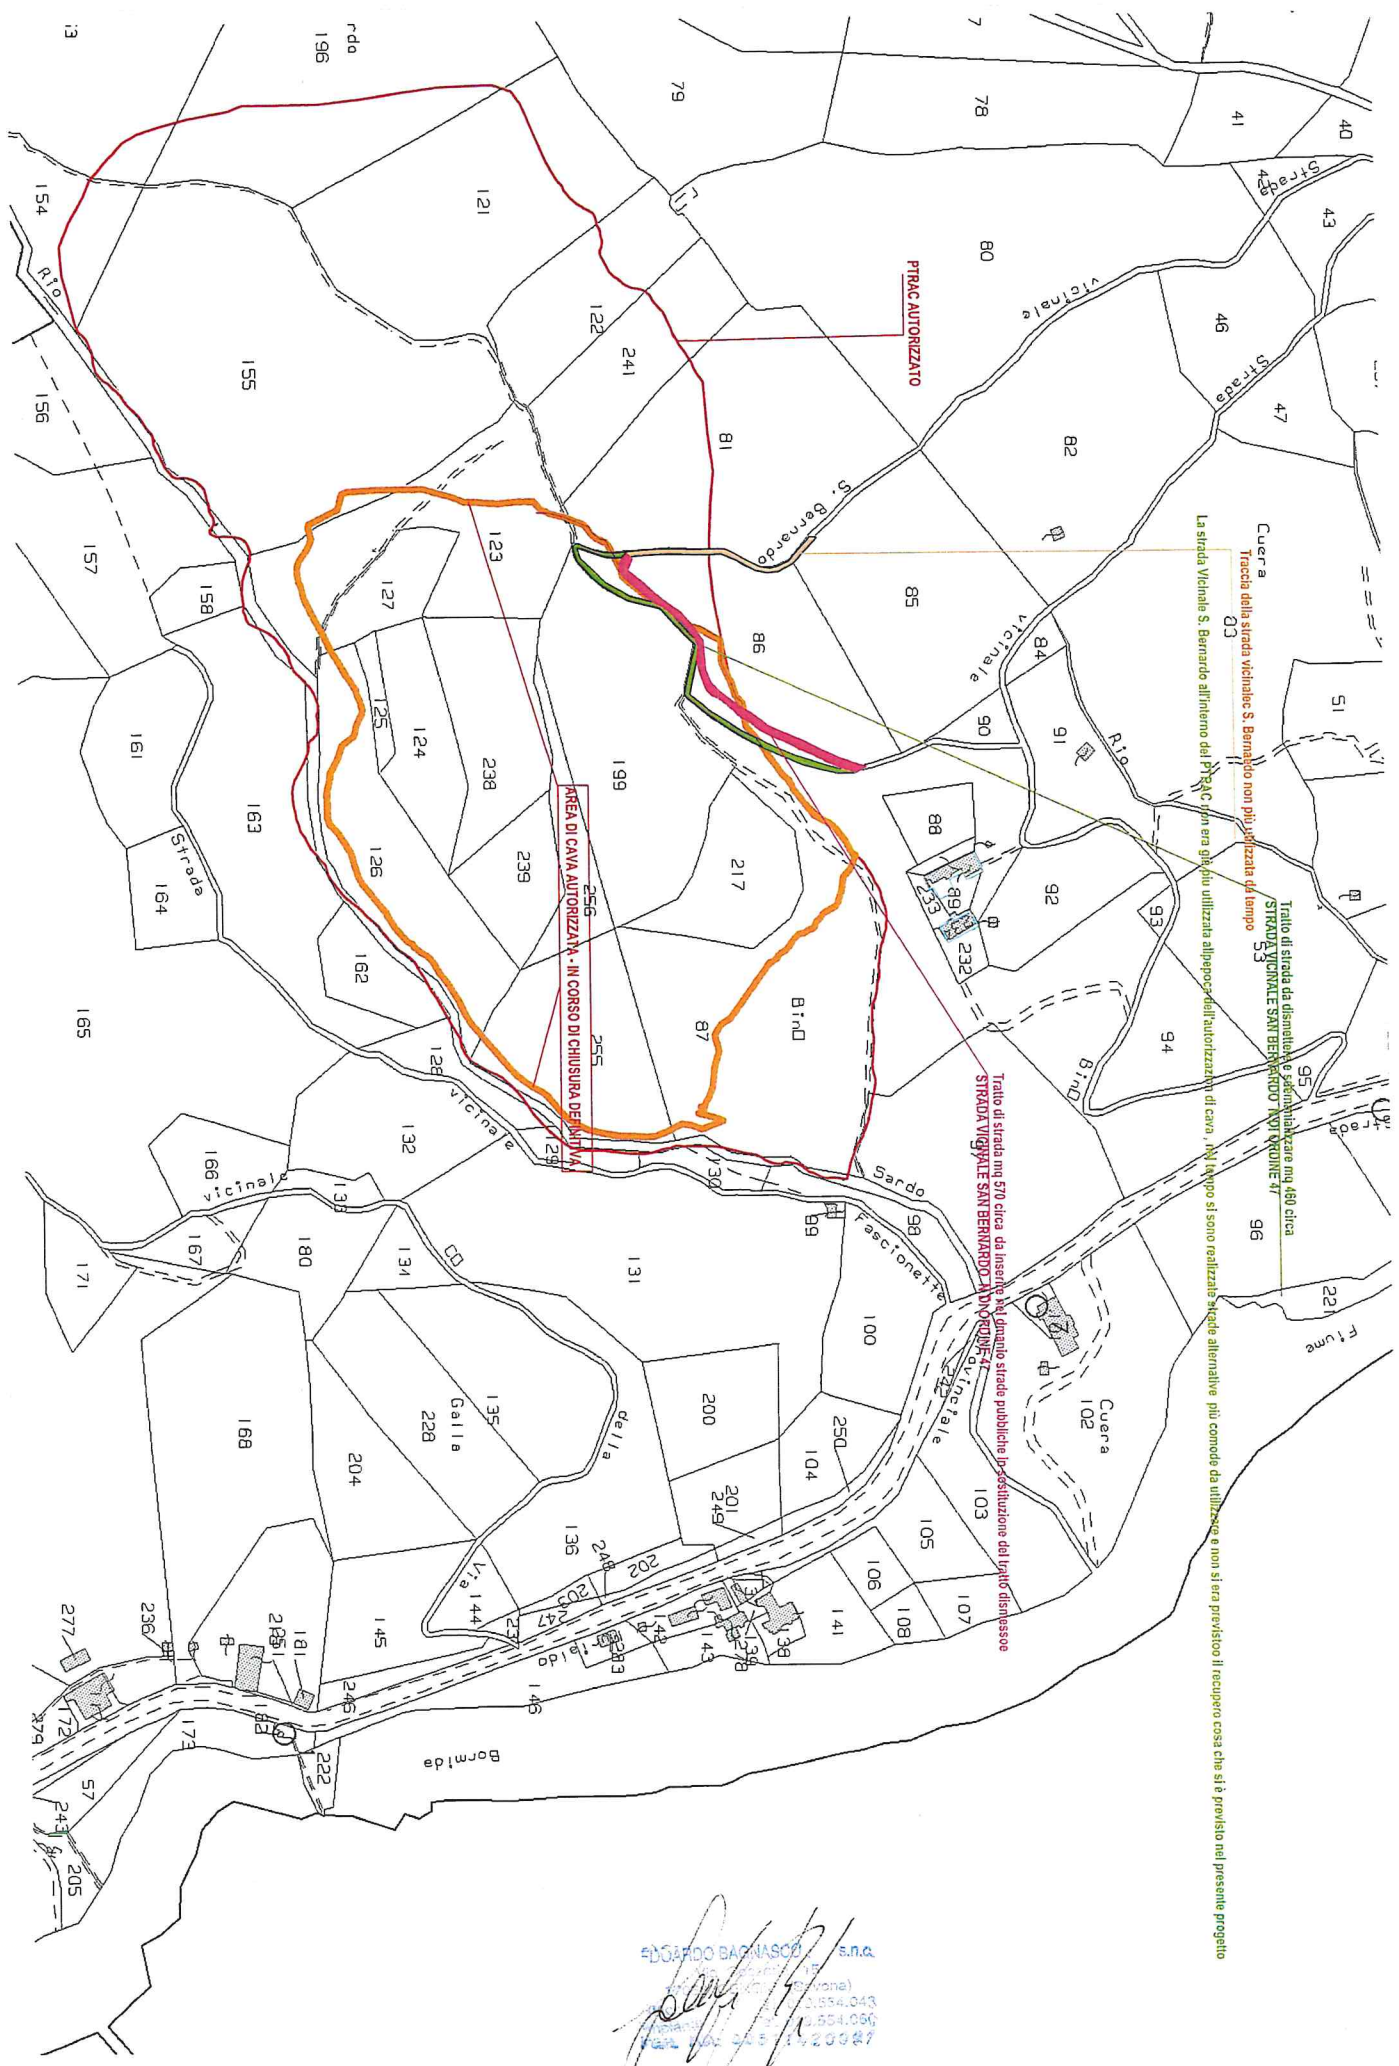

La strada vicinale S. Bernardo affinemento del PIRAC non era già più utilizzata all'epoca dell'autorizzazione di cura. Nel tempo si sono realizzate strade alternative più comode da utilizzare e non si era previsto il recupero cosa che si è previsto nel presente progetto

PIRAC AUTORIZZATO

AREA DI CAVA AUTORIZZATA - IN CORSO DI CHIUSURA DEFINITIVA

Tralto di strada ma 570 circa da inserire nel dettaglio strade pubbliche in sostituzione del tratto dismesso
 STRADA VICINALE SAN BERNARDO - NON RIVOLTA

Tralto di strada da dismettere e sistemizzare ma 450 circa
 STRADA VICINALE SAN BERNARDO - NON RIVOLTA

EDUARDO BAGNASCO s.n.c.
 Via ...
 ...
 ...
 ...