



COMUNE DI PALLARE

PROVINCIA DI SAVONA



Progetto: INTERVENTO DI MESSA IN SICUREZZA STRADA INTERCOMUNALE
BIESTRO - CARCARE, INTERESSATA DA GRAVE MOVIMENTO FRANOSO
1° STRALCIO

PROGETTO DEFINITIVO-ESECUTIVO

Oggetto:	Tav.
INQUADRAMENTO TERRITORIALE	04

Data: 11/20	Rev. N. : 0	Scala: VARIE
Redatto: Ing. Cagnazzo	Verificato: Ing. Meloni	Approvato: Ing. Meloni
Data: Agosto 2022	Data: Agosto 2022	Data: Agosto 2022


REGISTRAZIONE FILE						
PROJECT M.	N° COMMESSA	ANNO	FASE	N° PROGR.	REV.	FORMATO ARCHIVIAZIONE
GM	044	20	PE	04	00	I
ELABORATI COLLEGATI FORMATO INFORMATICO				ELABORATI COLLEGATI FORMATO CARTACEO		
☐ A	☐ B	☐ C	☐ D	☐ A	☐ B	☐ C
☐ D	☐ E	☐ A	☐ B	☐ C	☐ D	☐ E

 ESSEMME Ingegneria s.a. Via Paleologo 20/1 17041 Altare (SV) tel/fax 019/584739 P.I. 01309330098 e-mail info@essemme-ingegneria.eu	REVISIONI
	n°
	1
	2
	3
4	

QUESTO ELABORATO NON PUO' ESSERE RIPRODOTTO O COMUNICATO A TERZI SENZA LA NS. ESPRESSA AUTORIZZAZIONE


STRALCIO P.T.C.P. - ASSETTO INSEDIATIVO

Scala 1:20.000

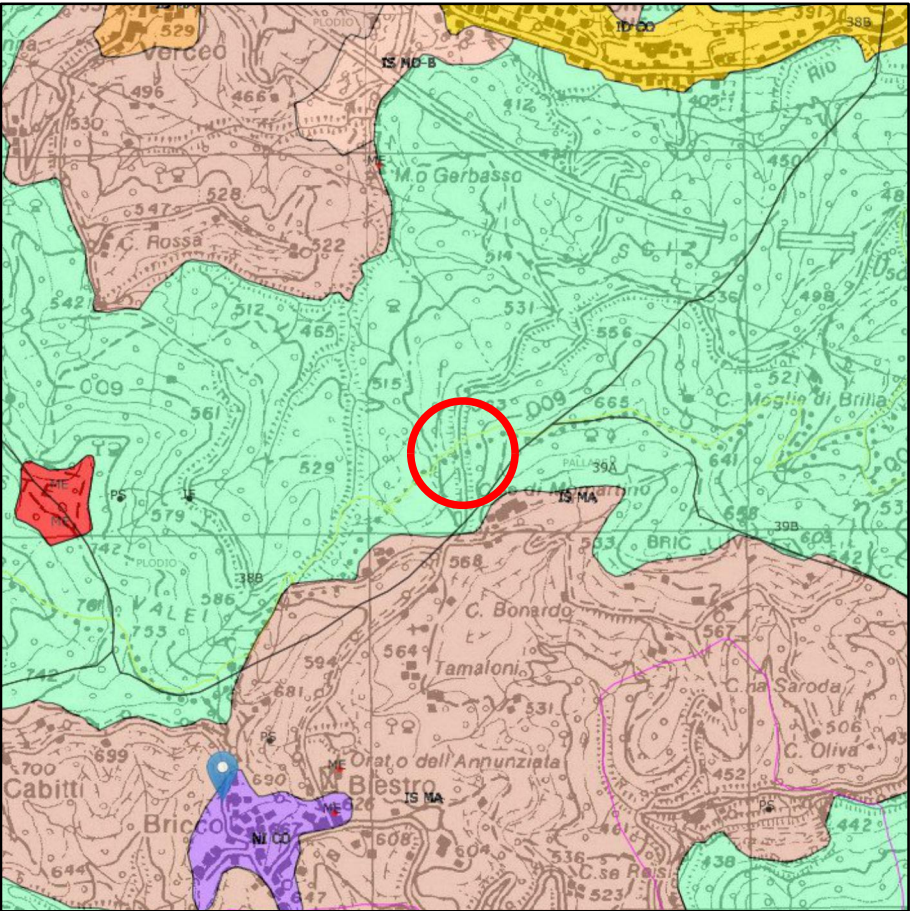

STRALCIO VINCOLO IDROGEOLOGICO

Scala 1:10.000

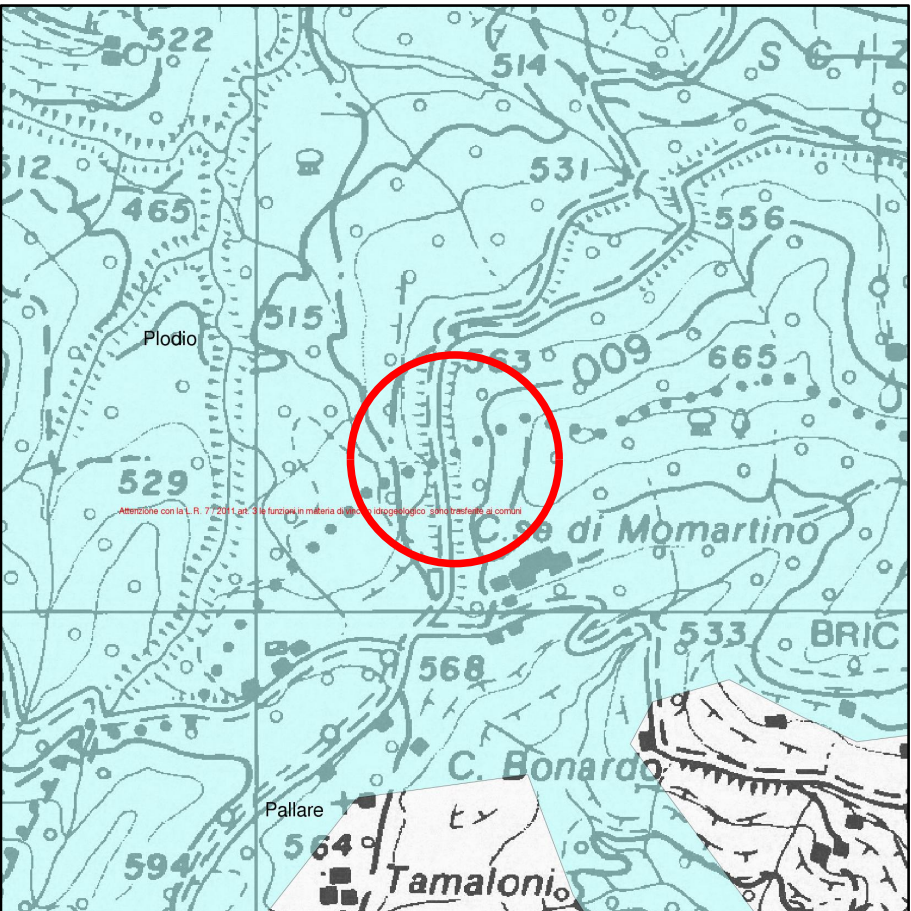

STRALCIO MAPPA CATASTALE

Scala 1:2.000




ORTOFOTO



STRALCIO C.T.R.

Scala 1:10.000

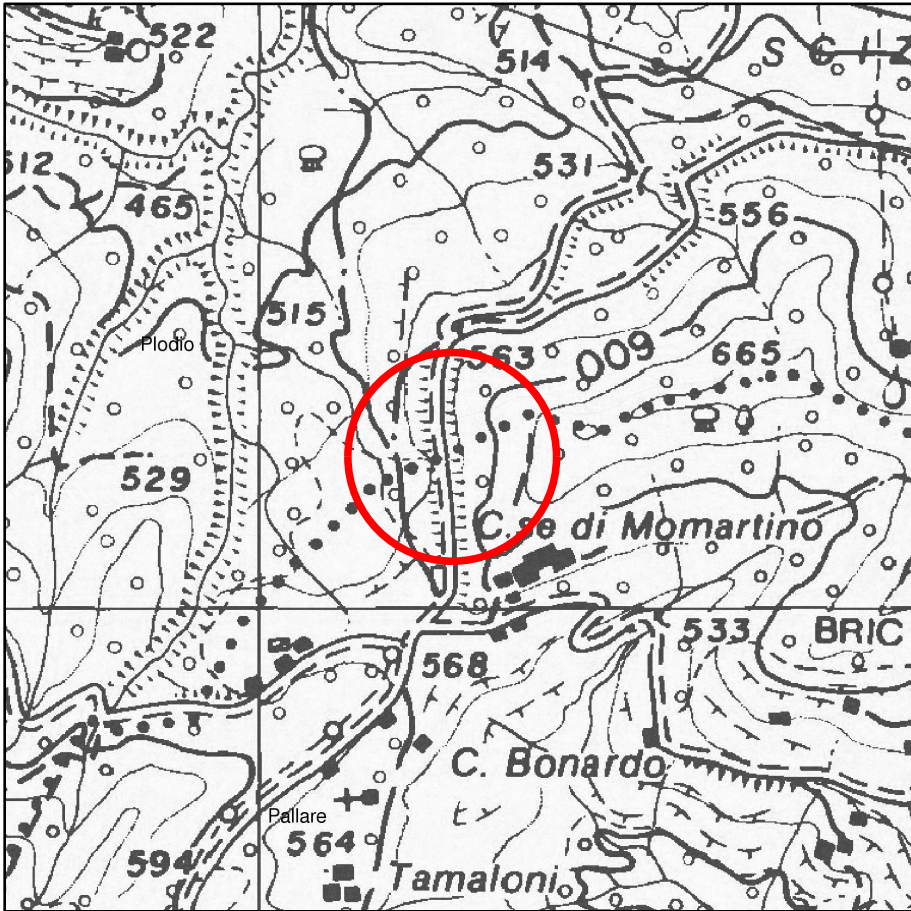

PANORAMICA

