



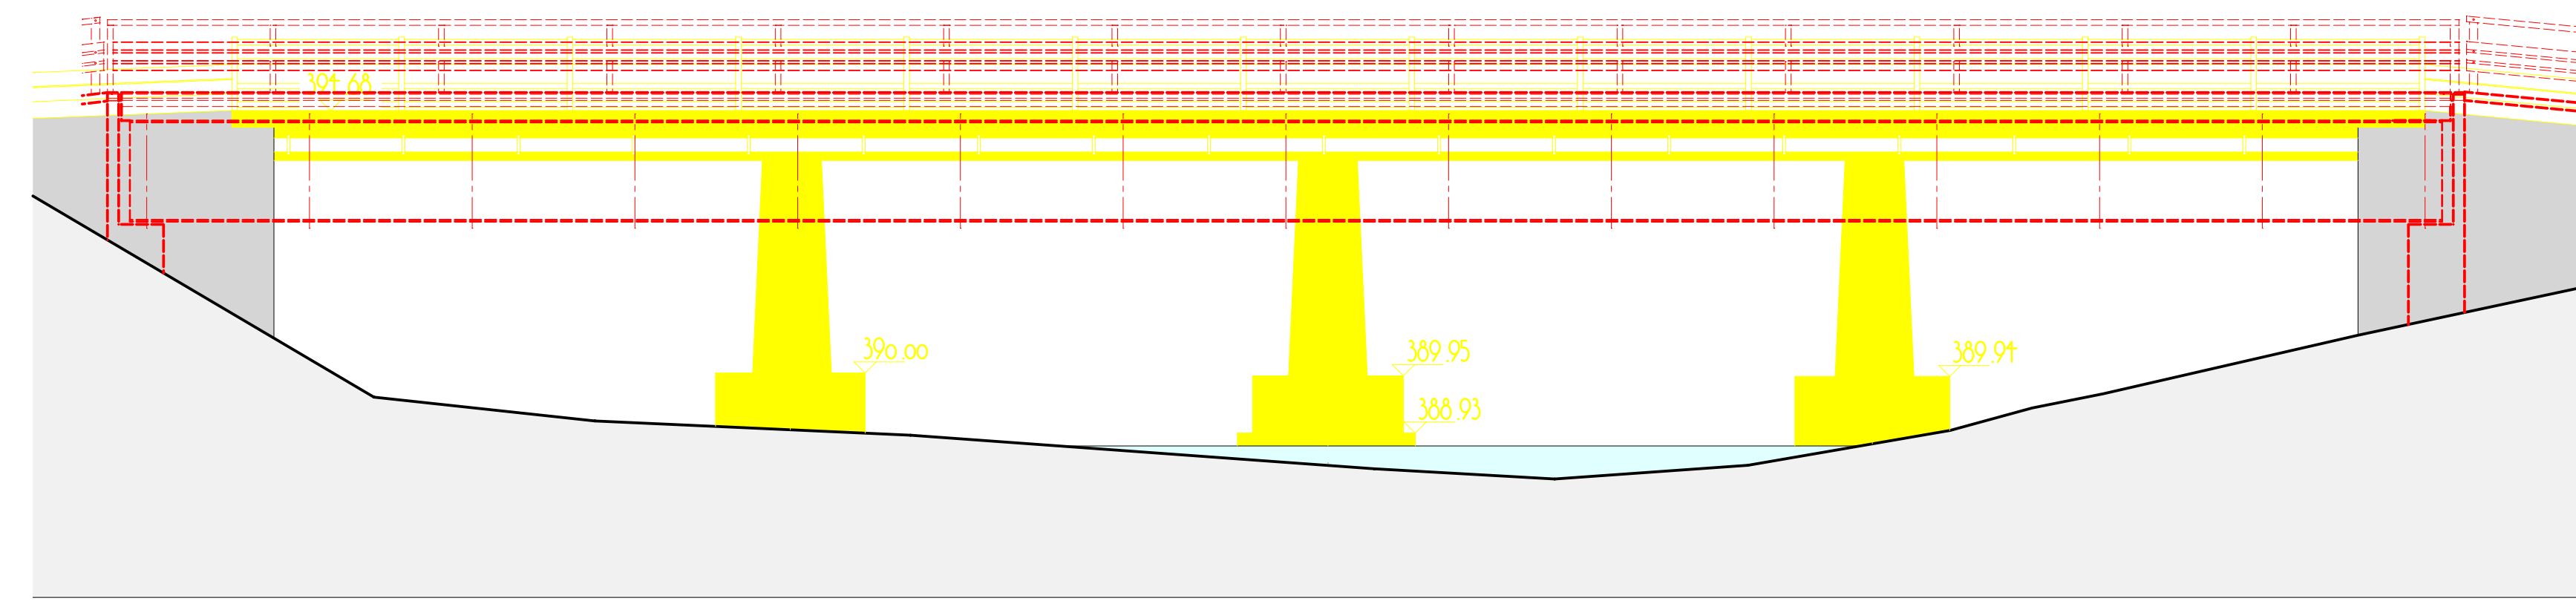


PROSPETTO – VISTA DA VALLE

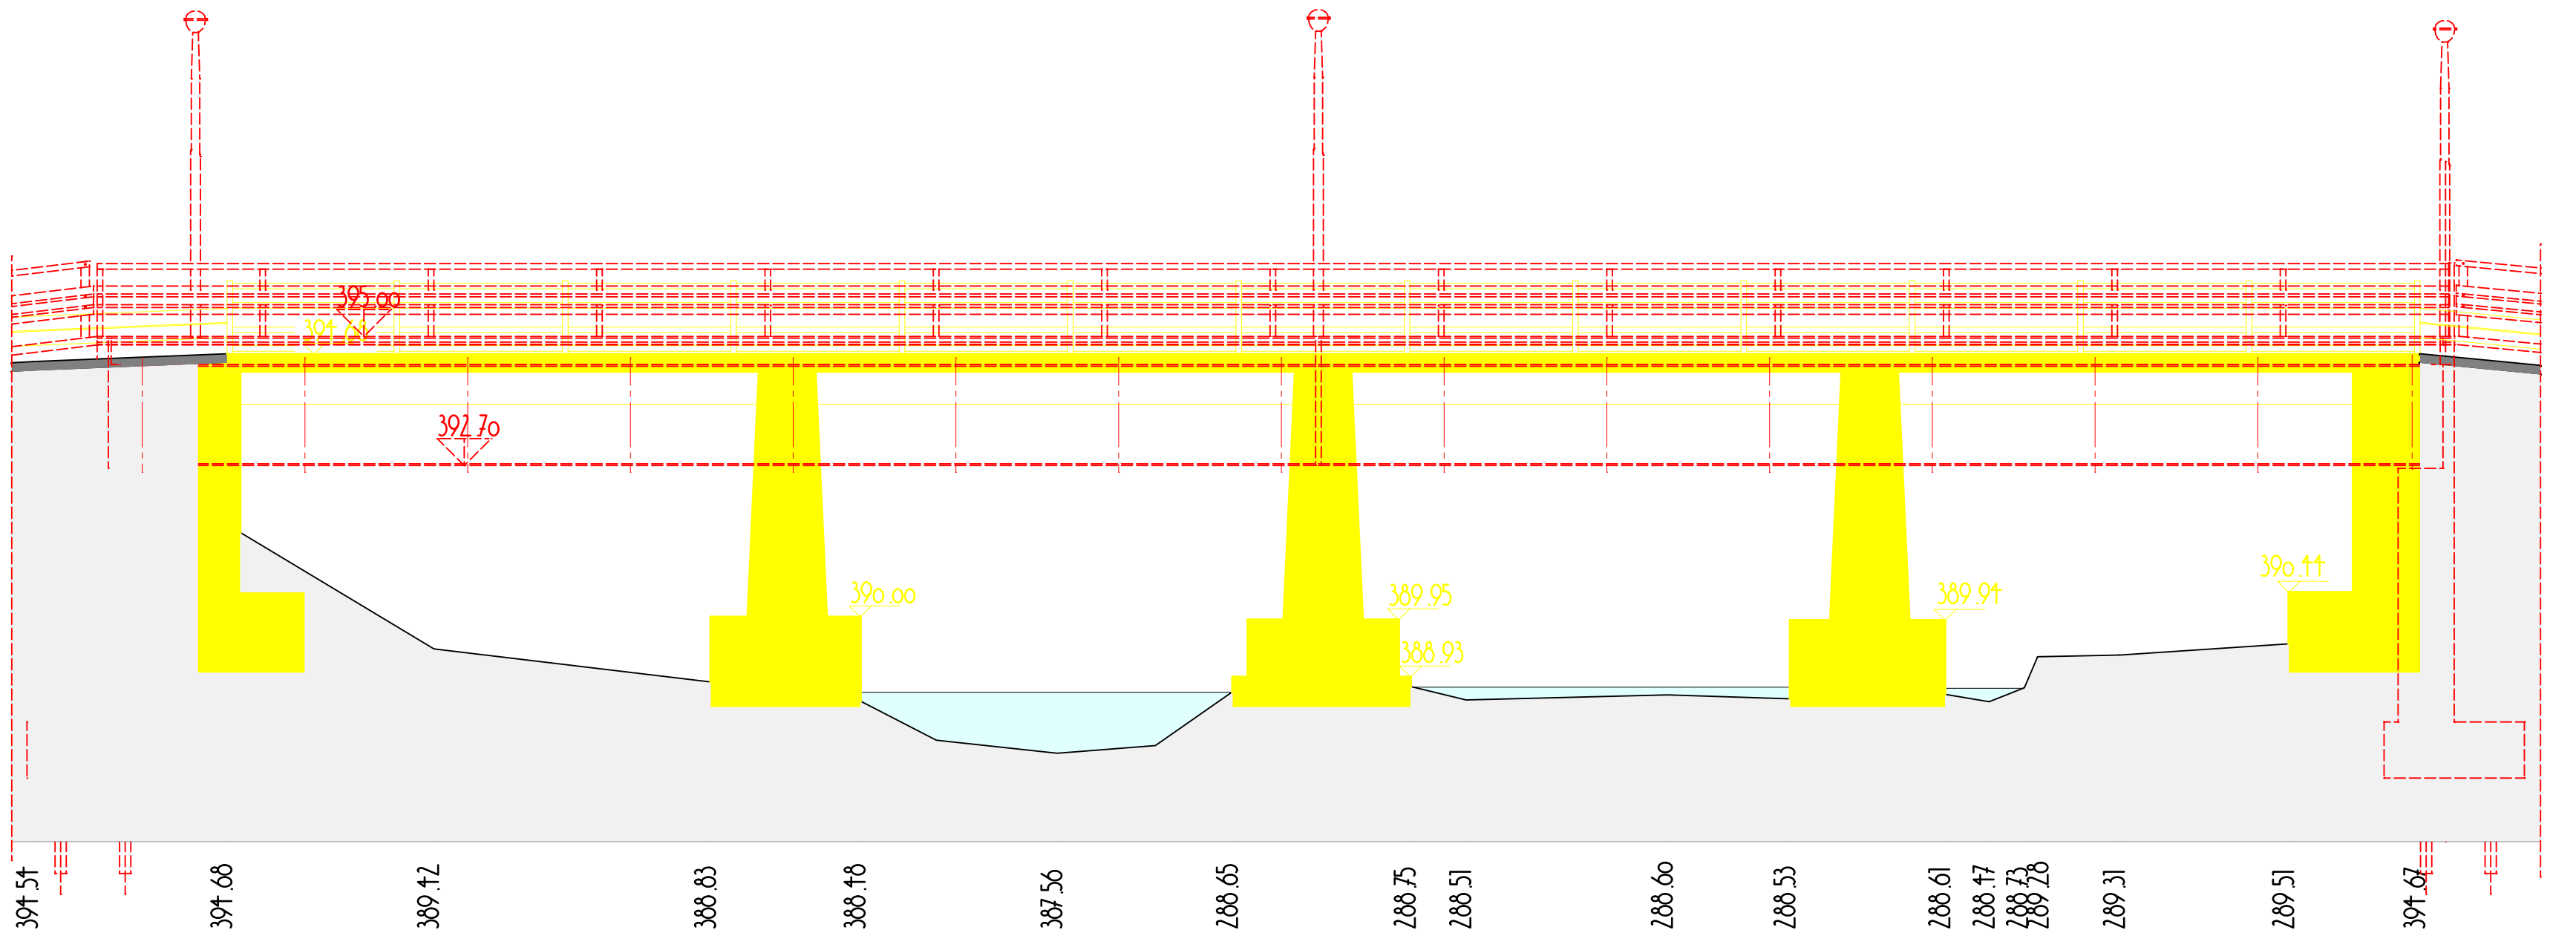

SEZIONE B-B

SEZIONE D-D


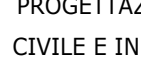DATA : AGOSTO 2022	SCALA : 1:100	NS. RIF. 1/86/19	TAVOLA	IL TECNICO
 PROGETTAZIONE PER L'EDILIZIA CIVILE E INDUSTRIALE ANALISI STRUTTURALE URBANISTICA			12	
STUDIO TECNICO ING. PAOLO BAGNASCO VIA PIANA DEL MULINO N. 76/3 - 17043 CARCARE (SV) - Tel. 0192071304 partita IVA: 00636760992				
 Finanziato dall'Unione europea NextGenerationEU			Piano Nazionale di Ripresa e Resilienza - P.N.R.R. - MDC412.2 Missione 2: rivoluzione verde e transizione ecologica; Componente C4: tutela del territorio e della risorsa idrica; Investimento 2.2: interventi per la resilienza, la valorizzazione del territorio e l'efficienza energetica dei comuni	